



ÁREAS MOLHADAS

Detalhamento

Arquitetura, Design e Construção

Professor: Danilo Saccomori
Colaboração: Isabel Mendes

SOLEIRA

- exemplos -

Acompanhando, na maioria das vezes, a largura do alisar, serve para arrematar a mudança de pisos do mesmo nível ou de níveis diferentes. Pode ser de pedra (granito, mármore, etc), cerâmica, madeira...



marmorial.com.br



decorsalteado.com.br

- exemplos -

Se os cômodos estiverem perfeitamente nivelados, pode-se optar por não utilizar a soleira.




decorsalteado.com.br




cliquearquitetura.com.br


Detalhe Soleira

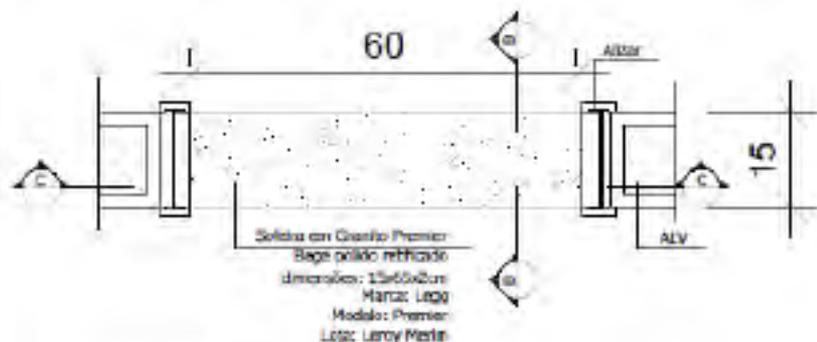


01 Planta Baixa
Esc. 1/10

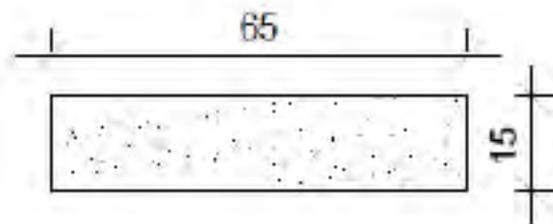

02 Planta baixa
Esc. 1/10

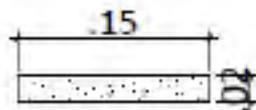

03 Corte B
Esc. 1/5

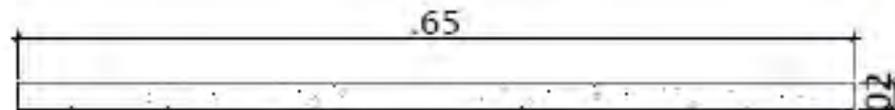

04 Corte C
Esc. 1/5

TENTO

- exemplos -



- exemplos -



asagadoapartamento.com.br



tiberio.com.br

- exemplos -



acheicaxias.com.br



passageirodeprimeira.com.br

- exemplos -




www.decoracaodebanheiros.net.br



librorecetas.com.br


- exemplo de trabalho - Alunos: Flávia e Lúcio

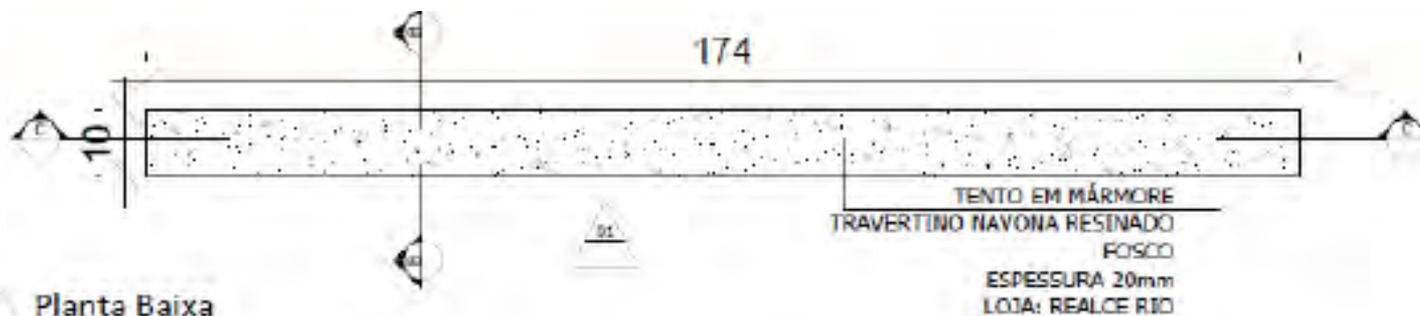

01 Planta Baixa
Esc. 1/10



02 Corte C
Esc. 1/10

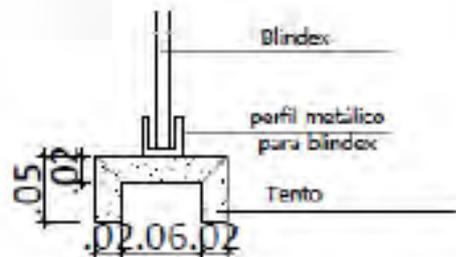

03 Corte B
Esc. 1/5



04 Vista 01
Esc. 1/10

BANCADA

- exemplos -

A bancada de um banheiro assume uma posição funcional, por apoiar objetos, comportar a cuba e, em alguns casos, sobrepor armários, e também decorativa.



- exemplos -



casa.abril.com.br



guilhermetorres.com.br

- exemplos -



- exemplos -



bimbon.com.br



casa.abril.com.br/casa-cor

- exemplos -



- exemplos -



- exemplos -



casa.abril.com.br



casa.abril.com.br


- exemplos -



- exemplos -



casa.abril.com.br

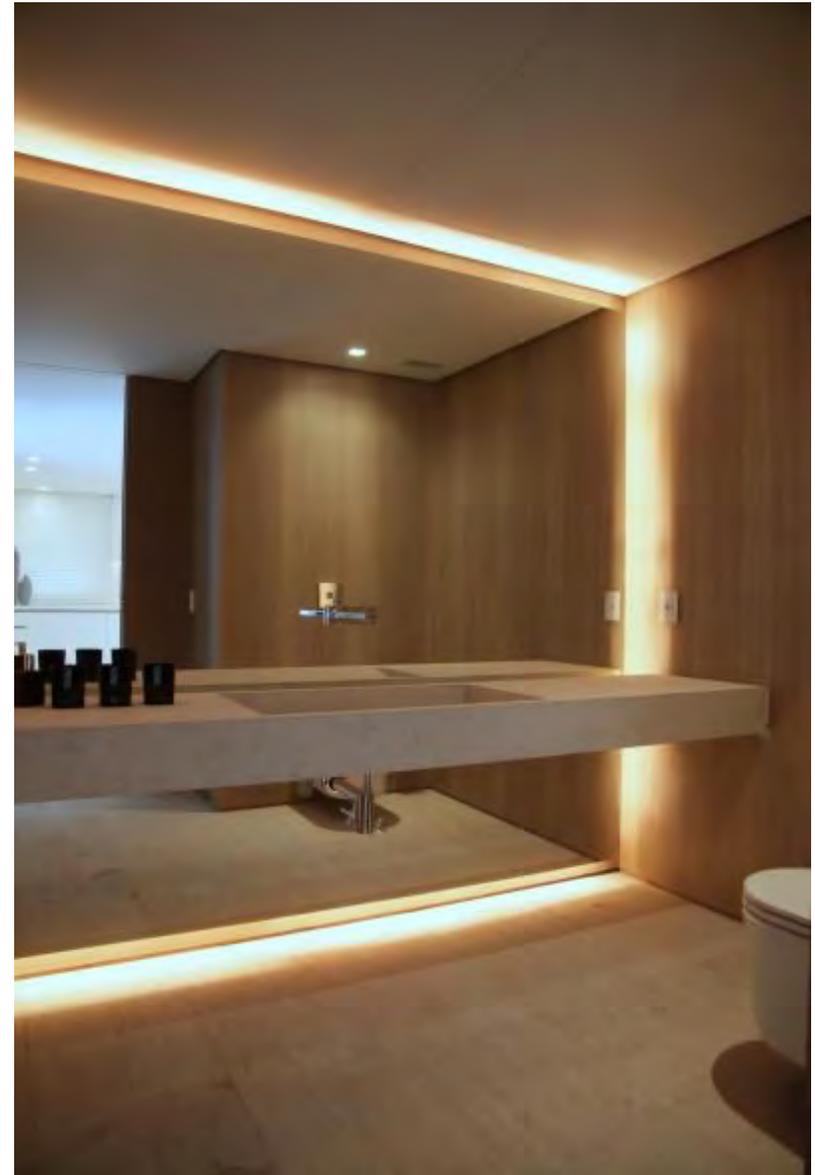


arthurcasas.com

- exemplos -



arthurcasas.com

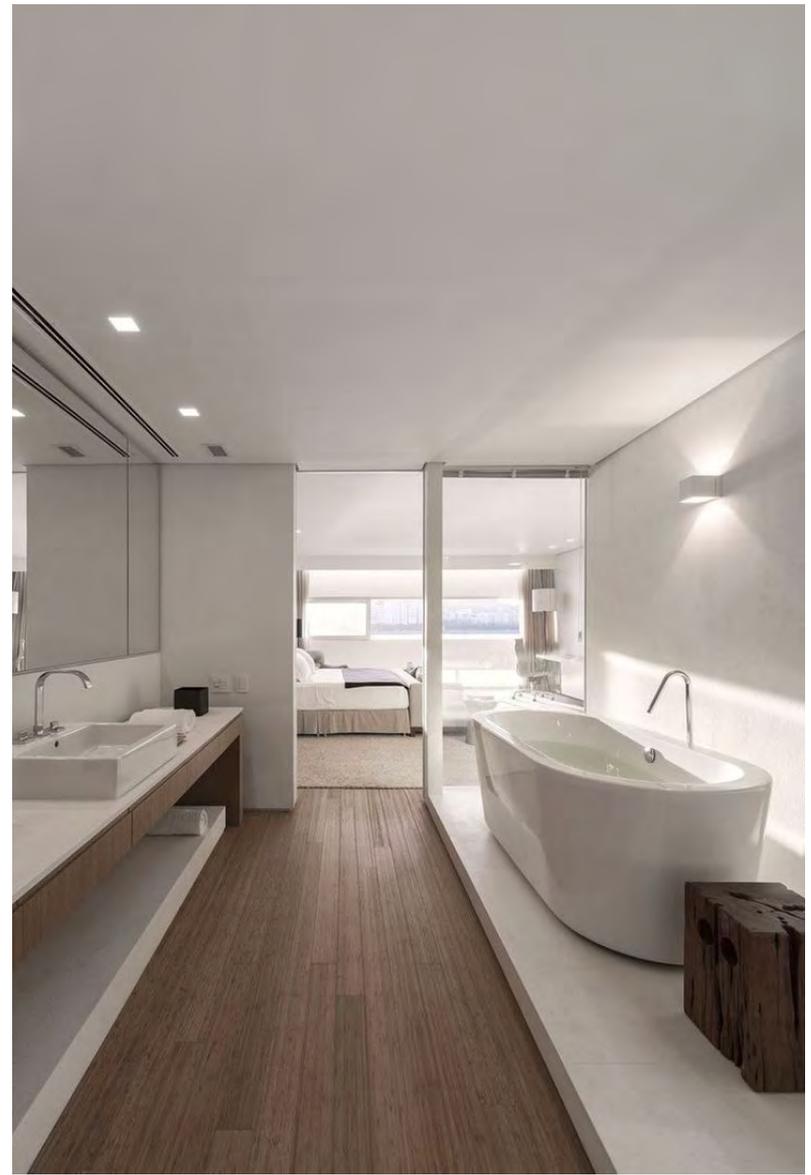

arthurcasas.com

- exemplos -



- exemplos -



casa.abril.com.br



casa.abril.com.br

- exemplos -




- exemplos -



- exemplos -



serpamarcenaria.com.br



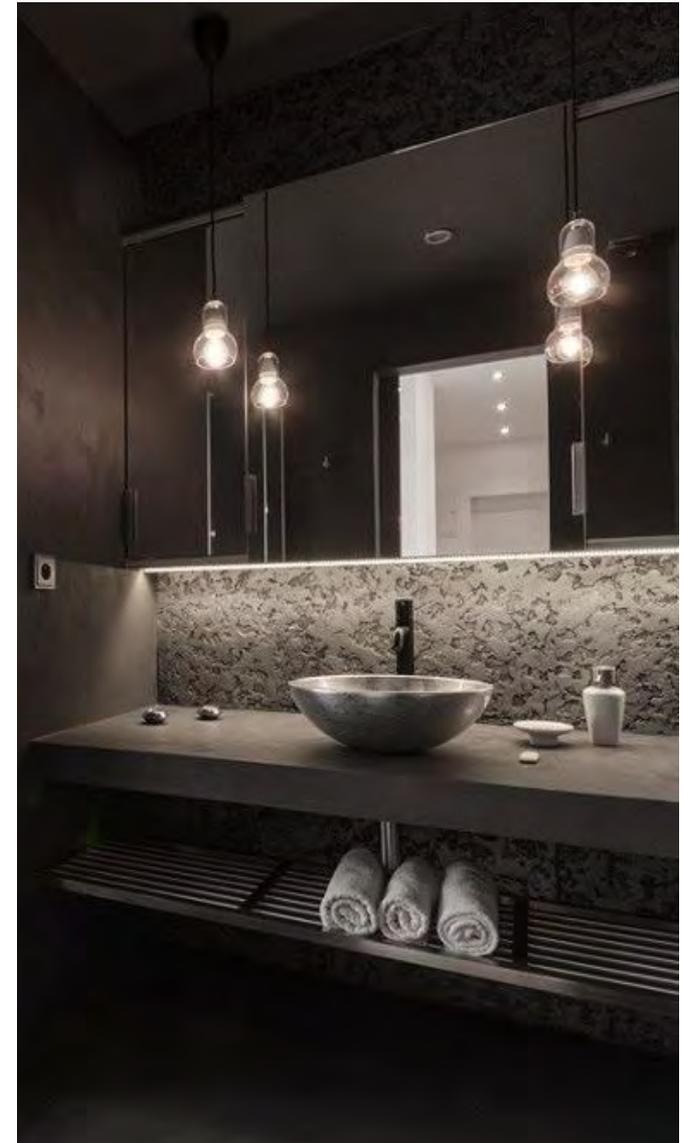


habitissimo.com.br

- exemplos -



- desenhos -

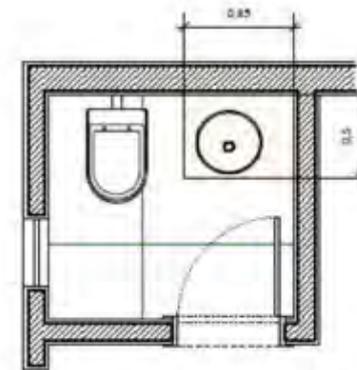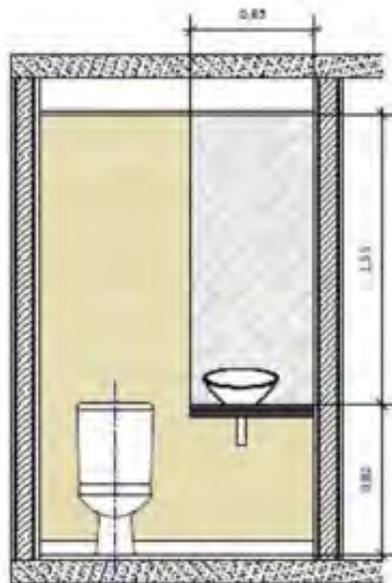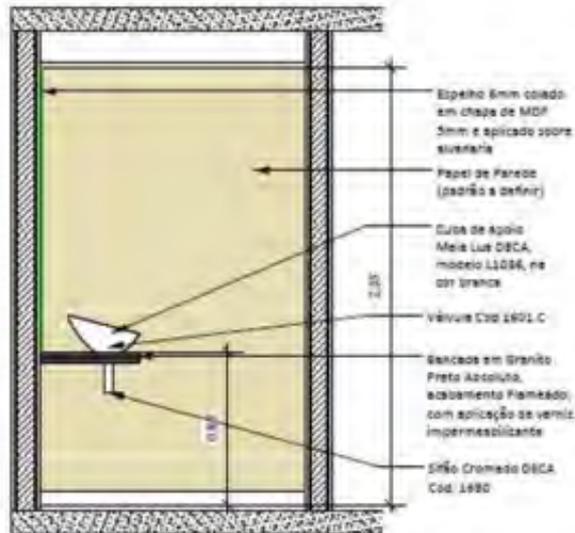


CUBA DE APOIO MEIA LUA - DECA
COD. L1084




SIFÃO CROMADO DECA
COD. 1490




VÁLVULA CROMADA DECA
COD. 1491.C

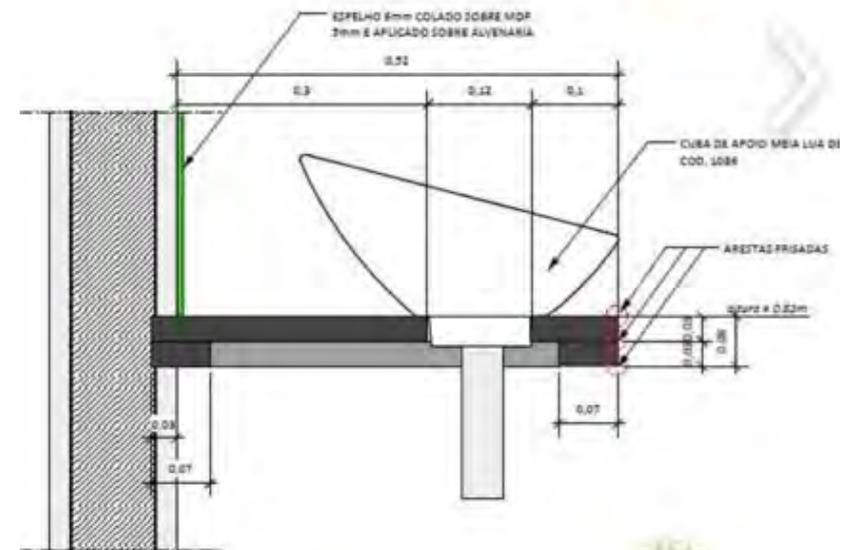


- desenhos -

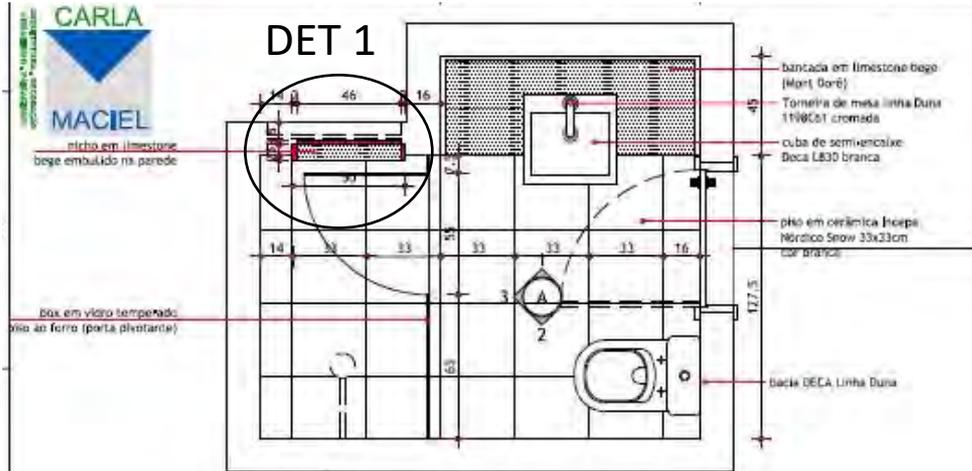

PLANTA BAIXA




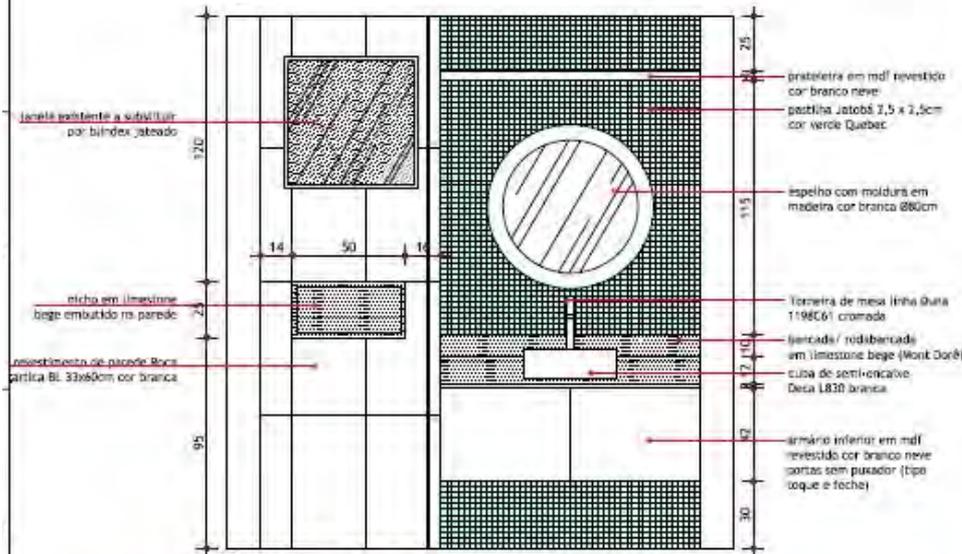


VISTA



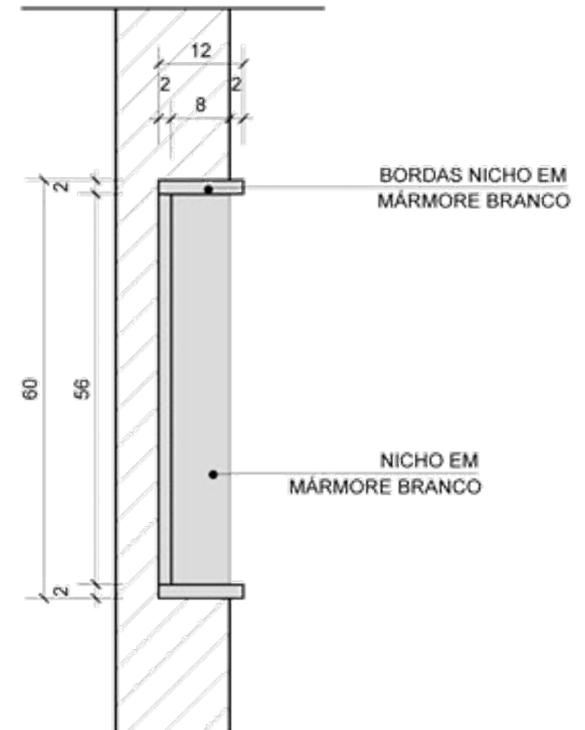


DETALHE 1 - NICHU

- desenhos -

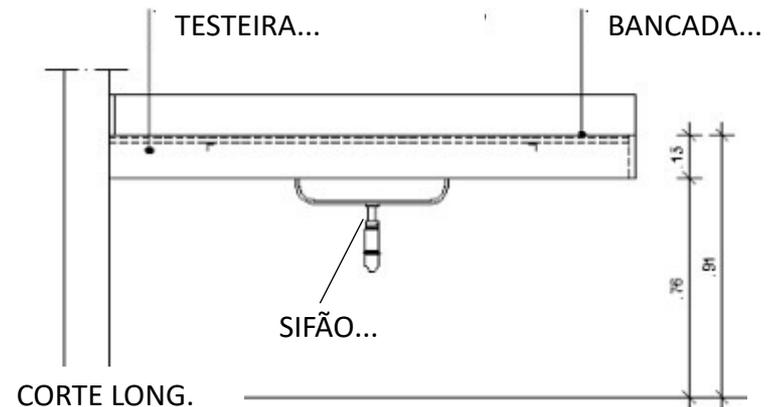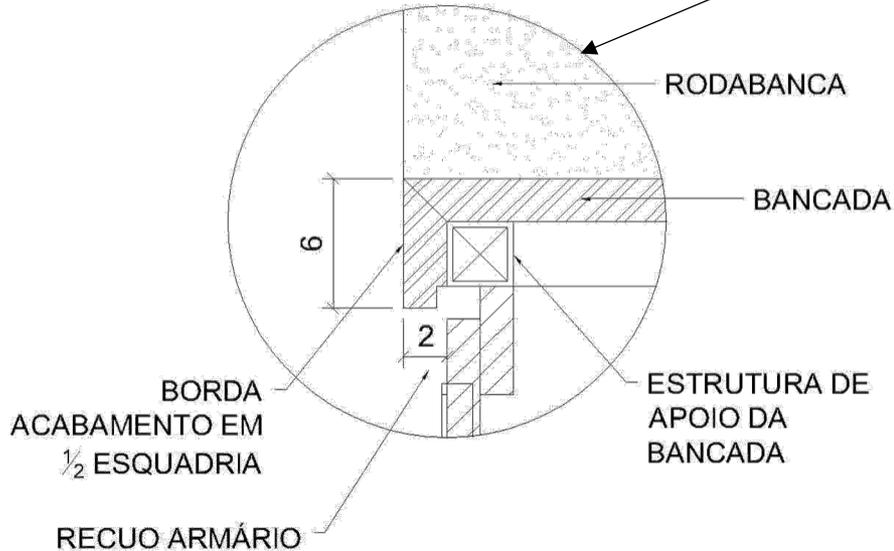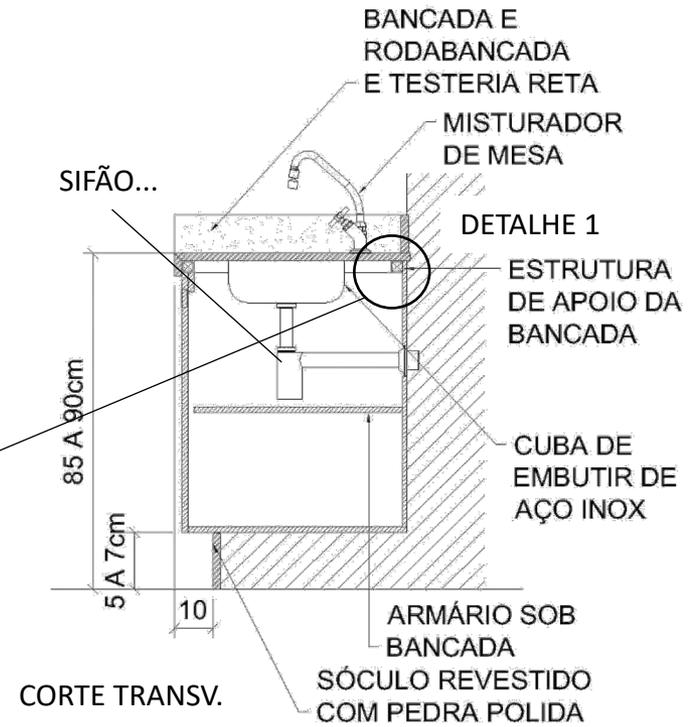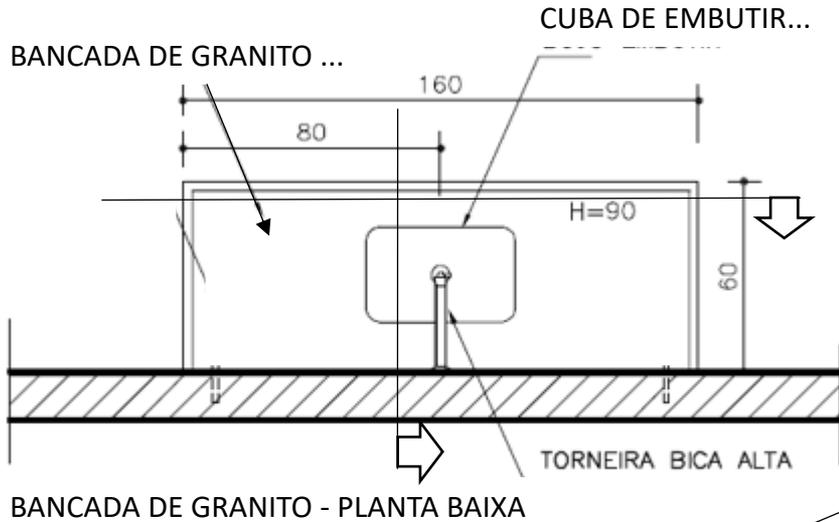

- desenhos -

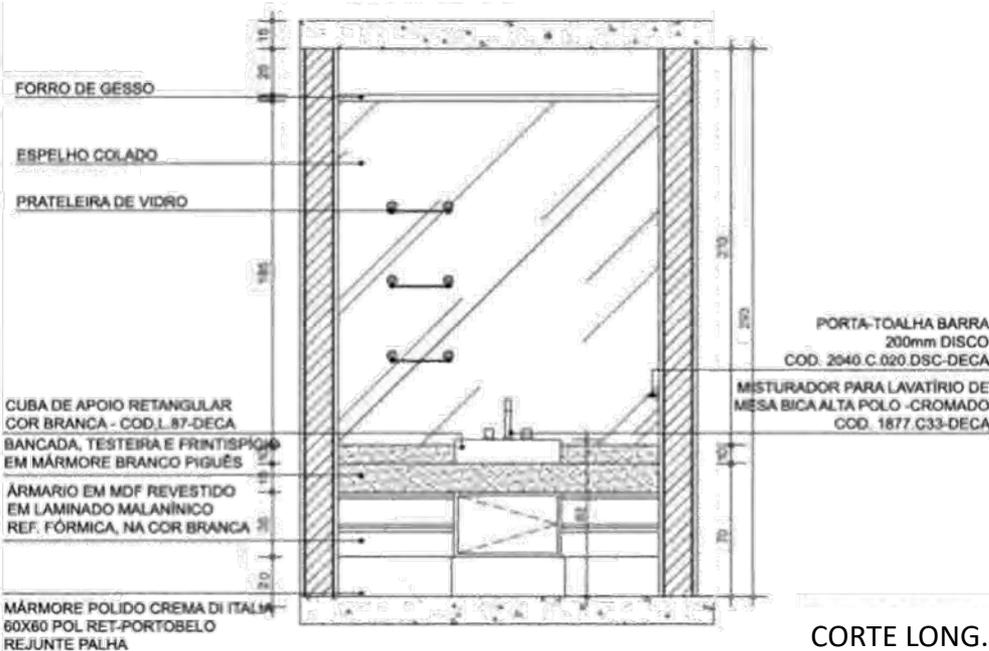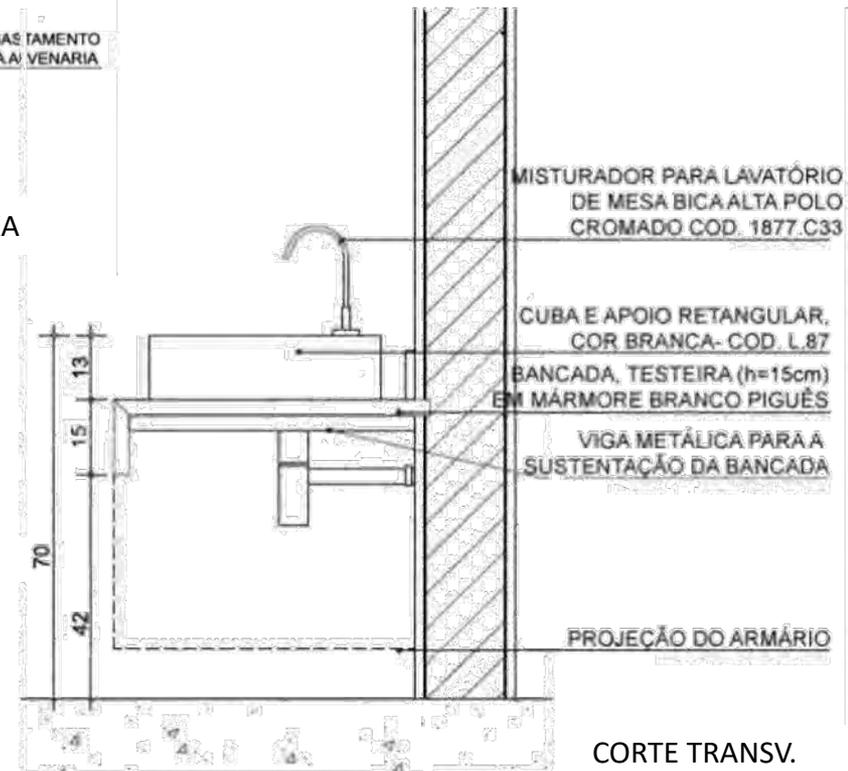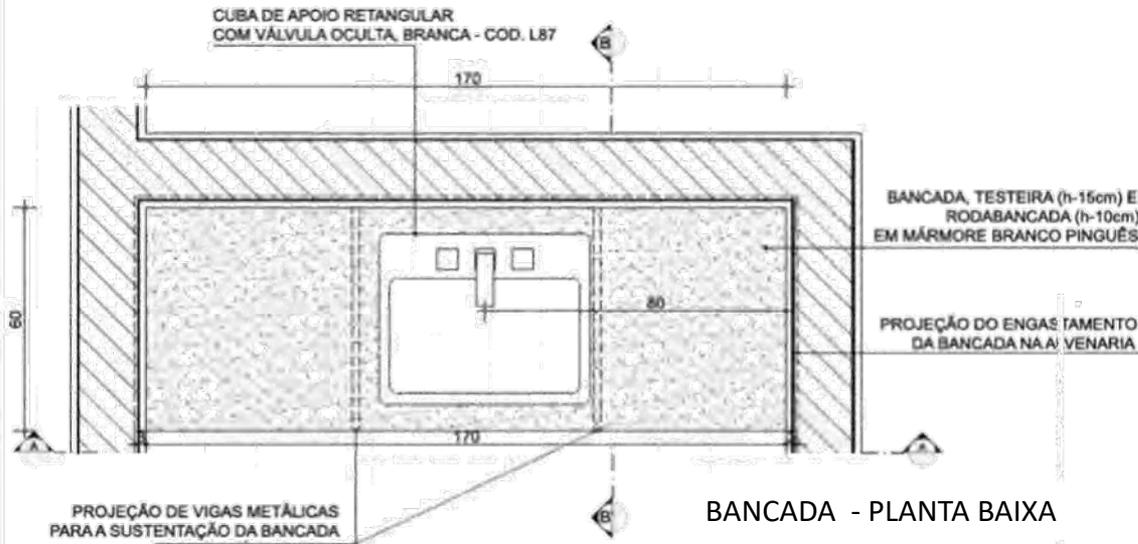



assimeugosto.blogspot.com

Exemplo de detalhe de cuba




PORTAS

- exemplos -



dolomitiportas.com.br – Cinex Cadore

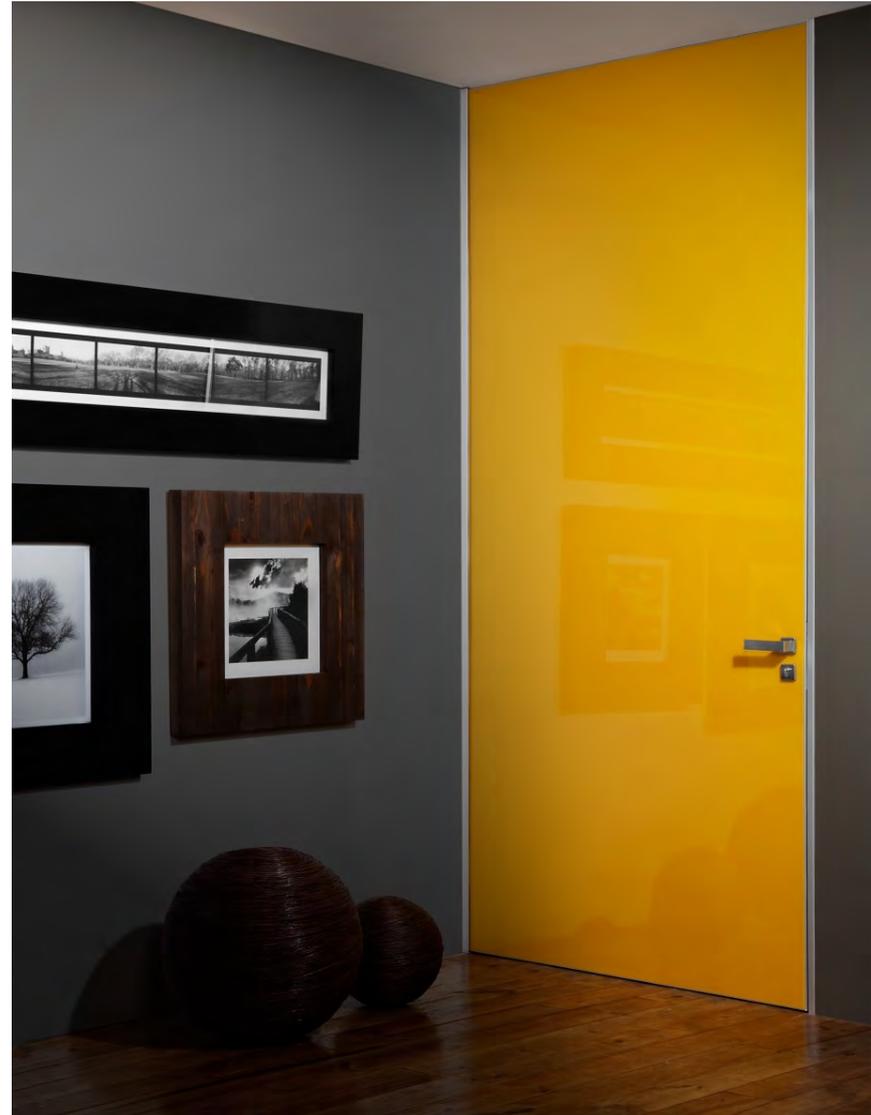

dolomitiportas.com.br – Cinex Feltre

- exemplos -



dolomitiportas.com.br – Cinex Ampezzo



dolomitiportas.com.br – Cinex Ampezzo



dolomitiportas.com.br – Cinex Feltre

- exemplos -



- exemplos -



dolomitiportas.com.br – Cinex Guarda



dolomitiportas.com.br – Cinex Guarda

- exemplos -




- exemplos: sistema de fixação -

TETO



Sistema Supra/Somma

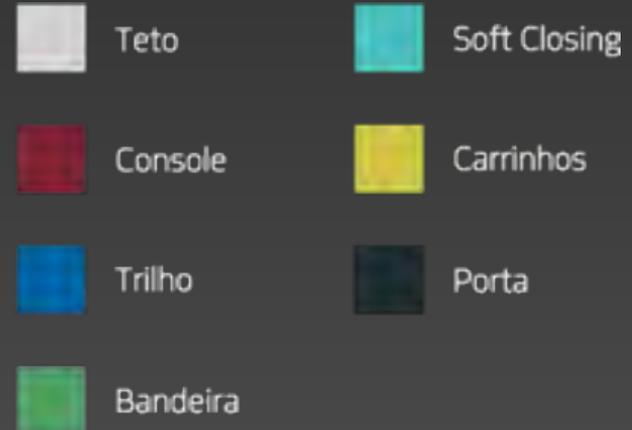


Sistema Plus



- exemplos: sistema de fixação -

PAREDE

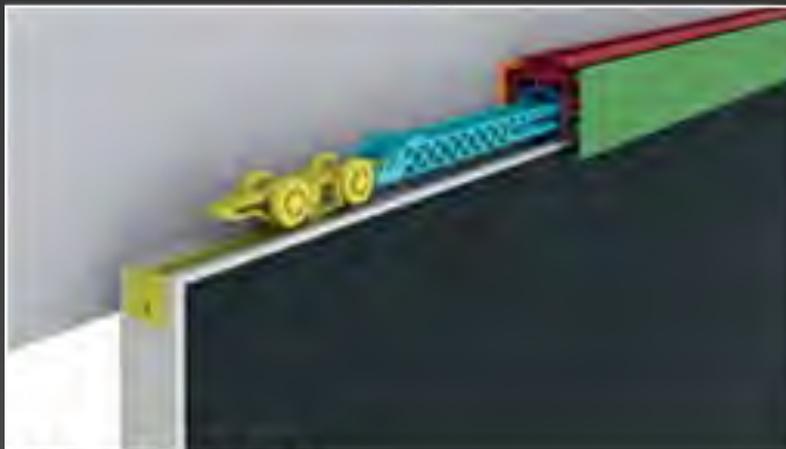


Sistema Supra Parede



GESSO



Sistema Supra/Somma Gesso

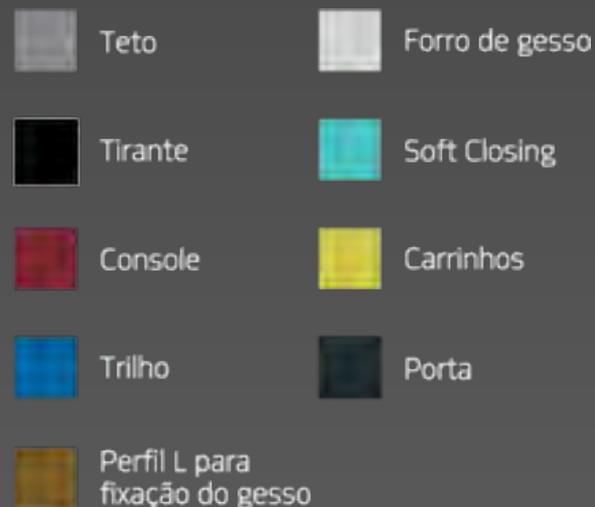


- exemplos: sistema de fixação -

PIVOTANTE




-  Contramarco
-  Marco
-  Kit Pivotante

BATENTE

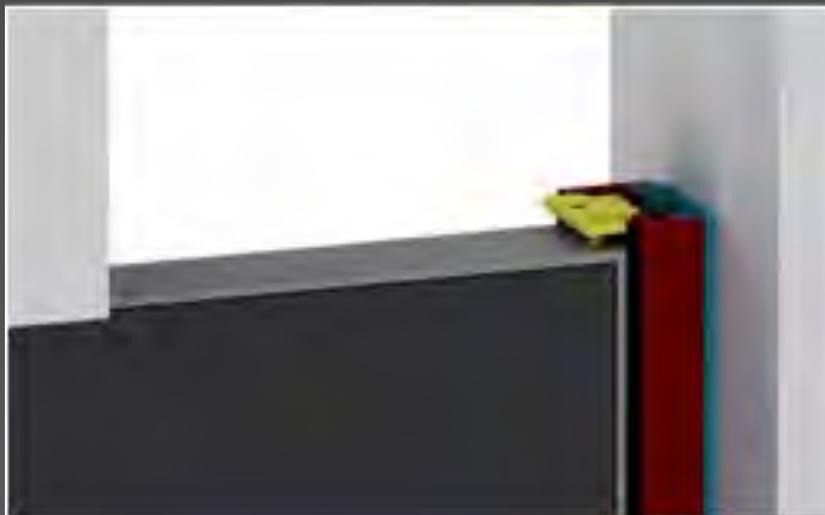


-  Contramarco
-  Marco
-  Kit Batente


Detalhes Porta

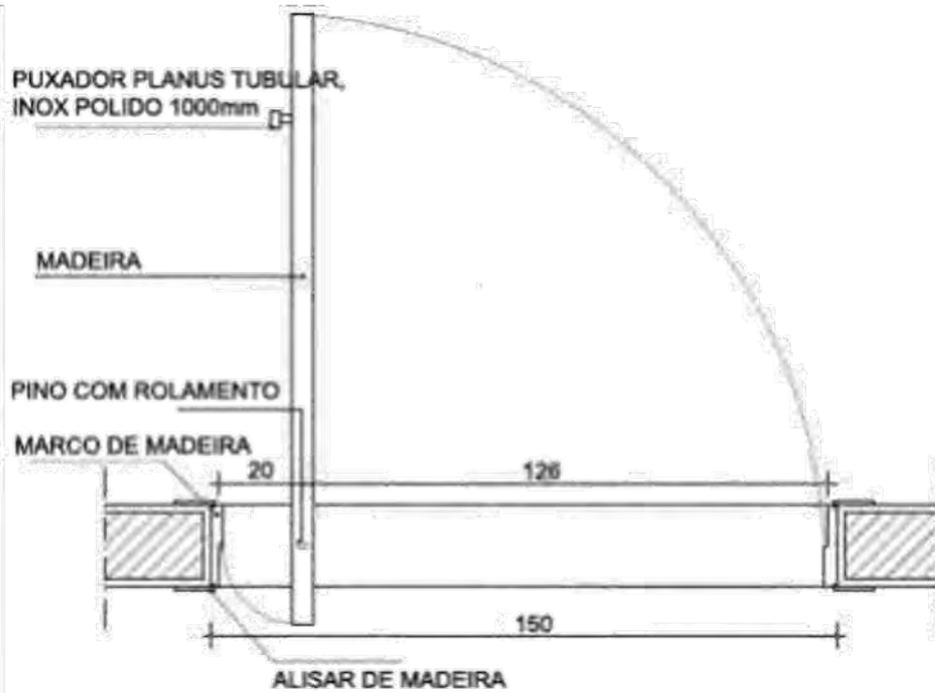

PLANTA BAIXA - PORTA ABERTA

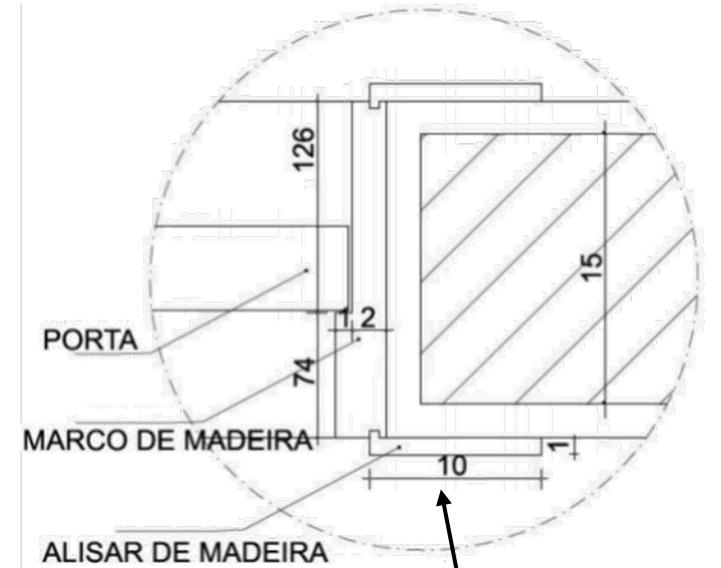


DETALHE 1

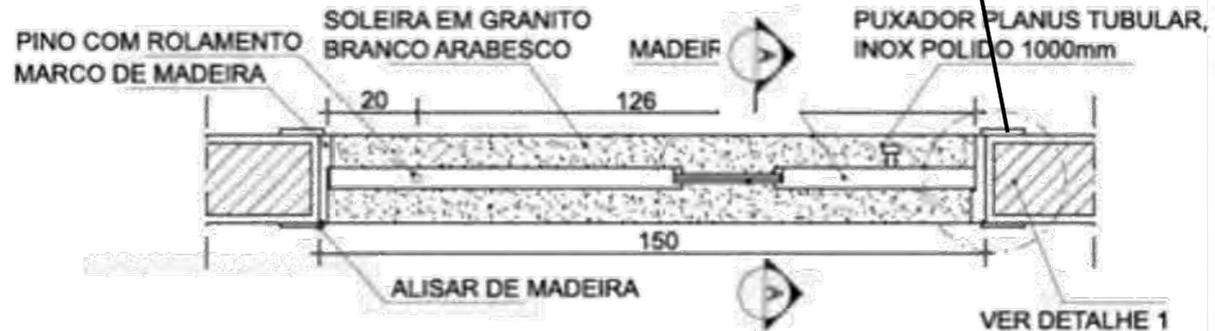


PLANTA BAIXA - PORTA FECHADA

Detalhes Porta

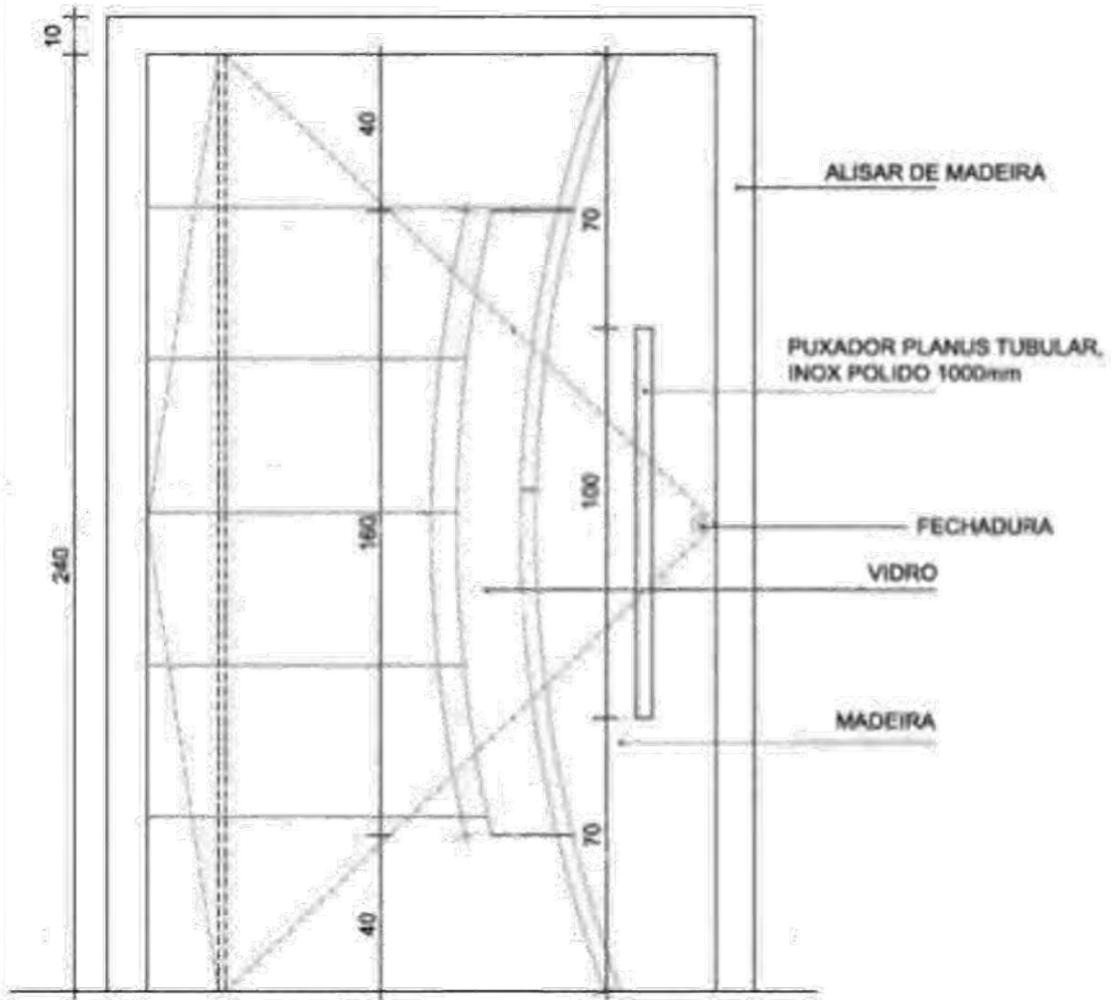


VISTA

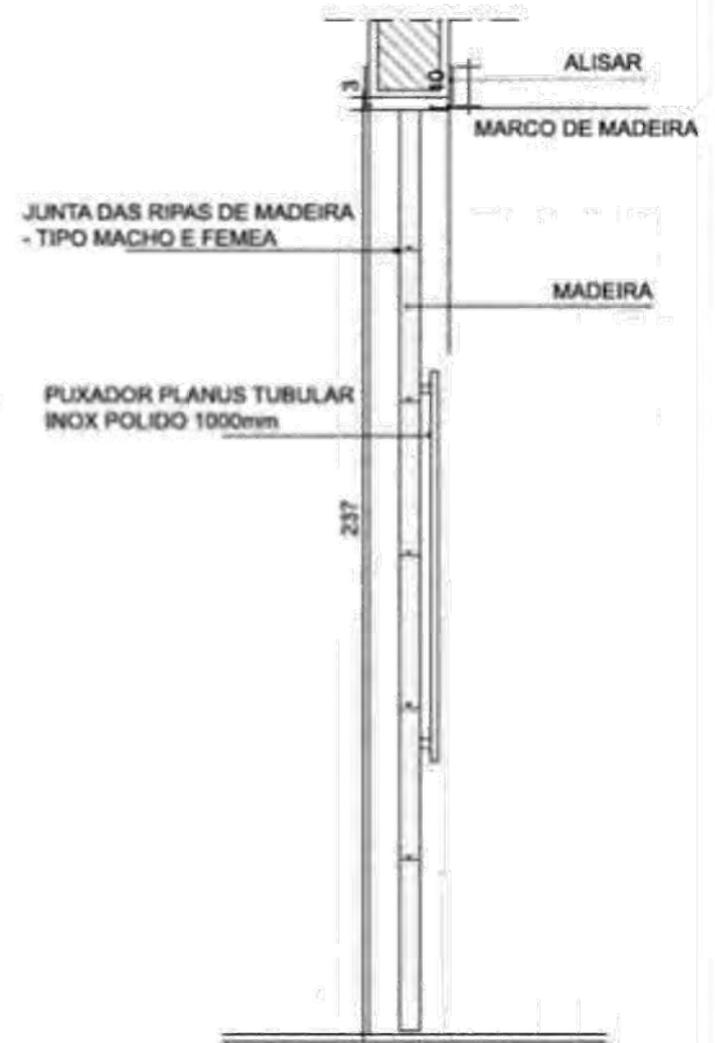


CORTE AA'

Detalhes Porta

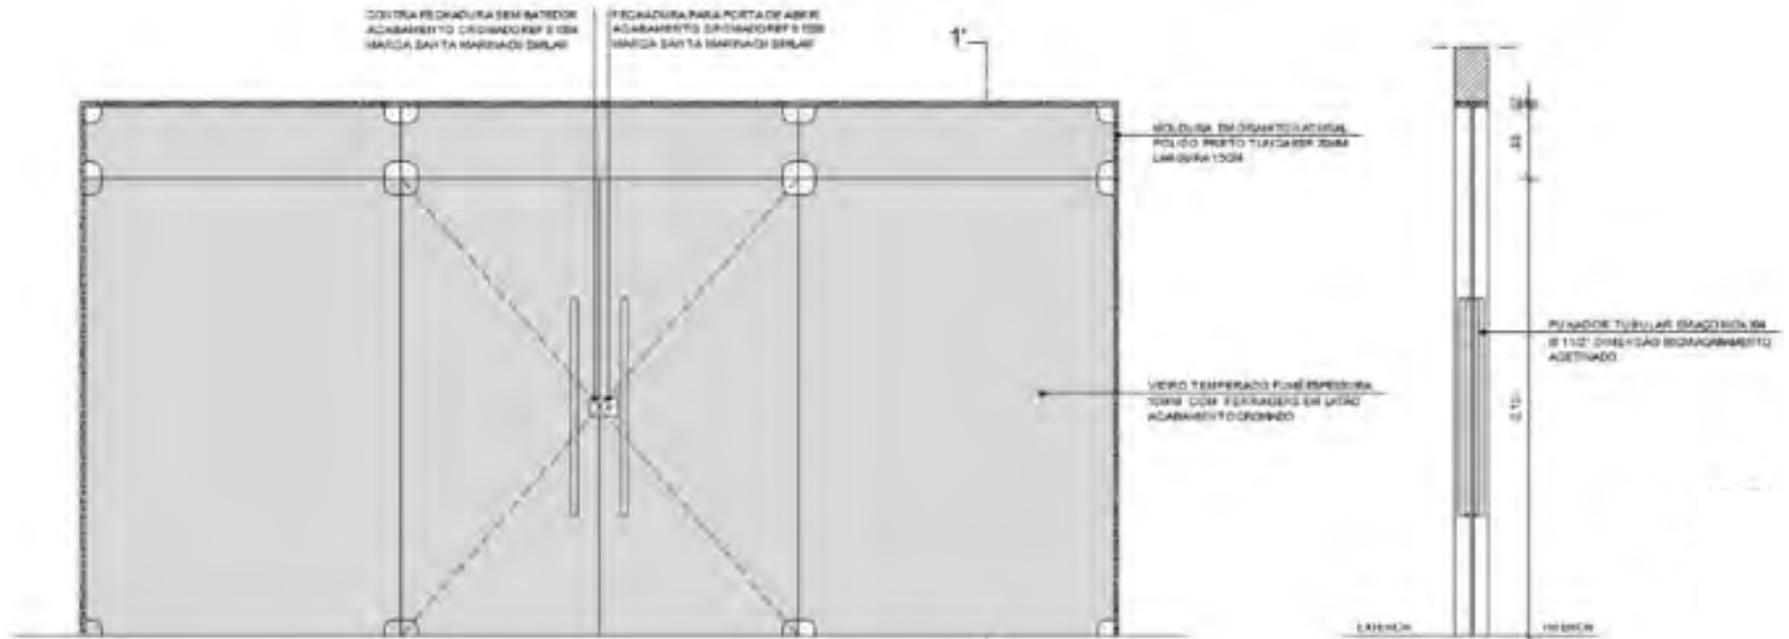


VISTA

CORTE TRANSV.

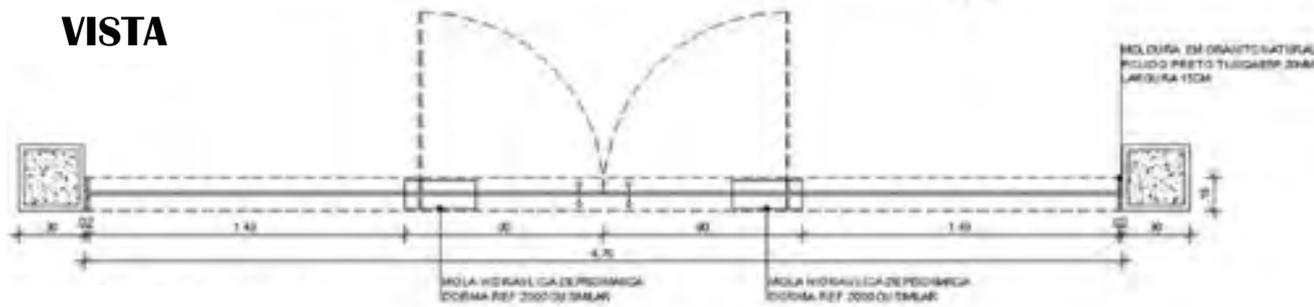

PLANTA BAIXA

- exemplo de trabalho - Alunos: Flávia e Lúcio

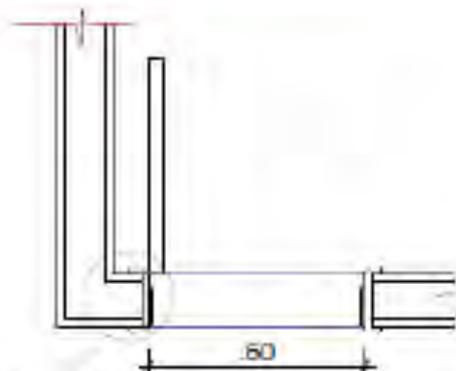


Detalhe 1.5

1.2

01 **Planta Baixa**
Esc. 1/20

Alizar


Verga
Argamassa

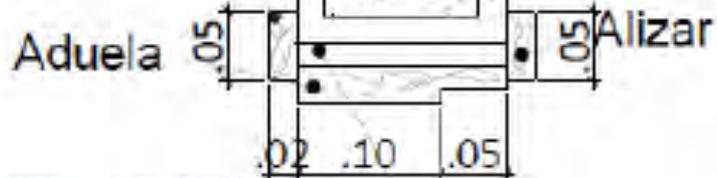

Espuma de poliuretano
p/ fixação


02 **Det. 1.5**
Esc. 1/5

Porta simples, lisa, oca, em
madeira embusa,
envernizada, tipo pivotante, 0.00
x 2.10

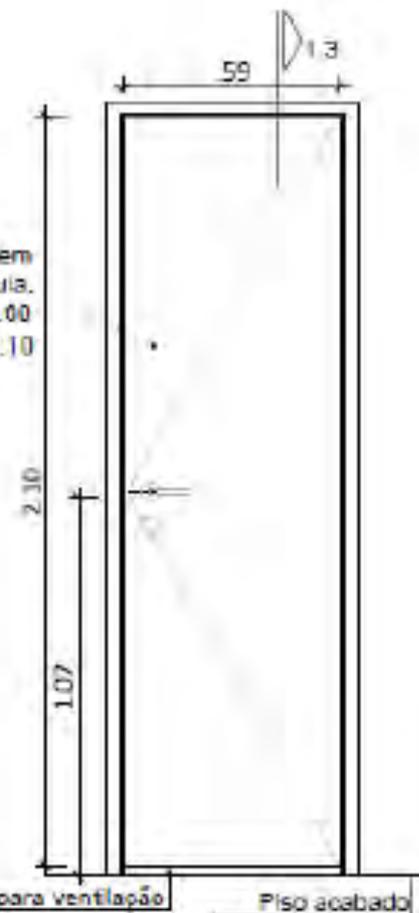


03 **VISTA 1.2**
Esc. 1/25

- exemplo de trabalho - Alunos: Flávia e Lúcio

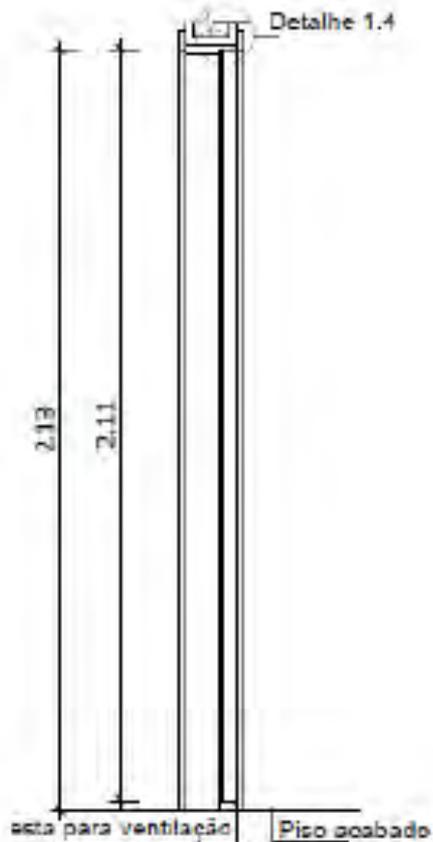

01 Corte Transversal
Esc. 1/25

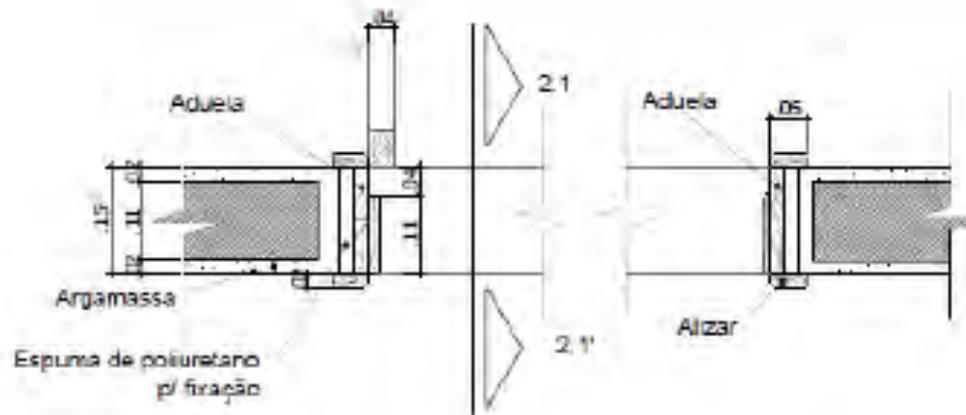

02 Det. 1.4
Esc. 1/10




03 Det. 2.1
Esc. 1/10

IMPERMEABILIZAÇÃO

- exemplos -

Aplicação de produtos específicos que eliminam ou reduzem a porosidade do material, prevenindo infiltrações e isolando a umidade na superfície onde é aplicada.

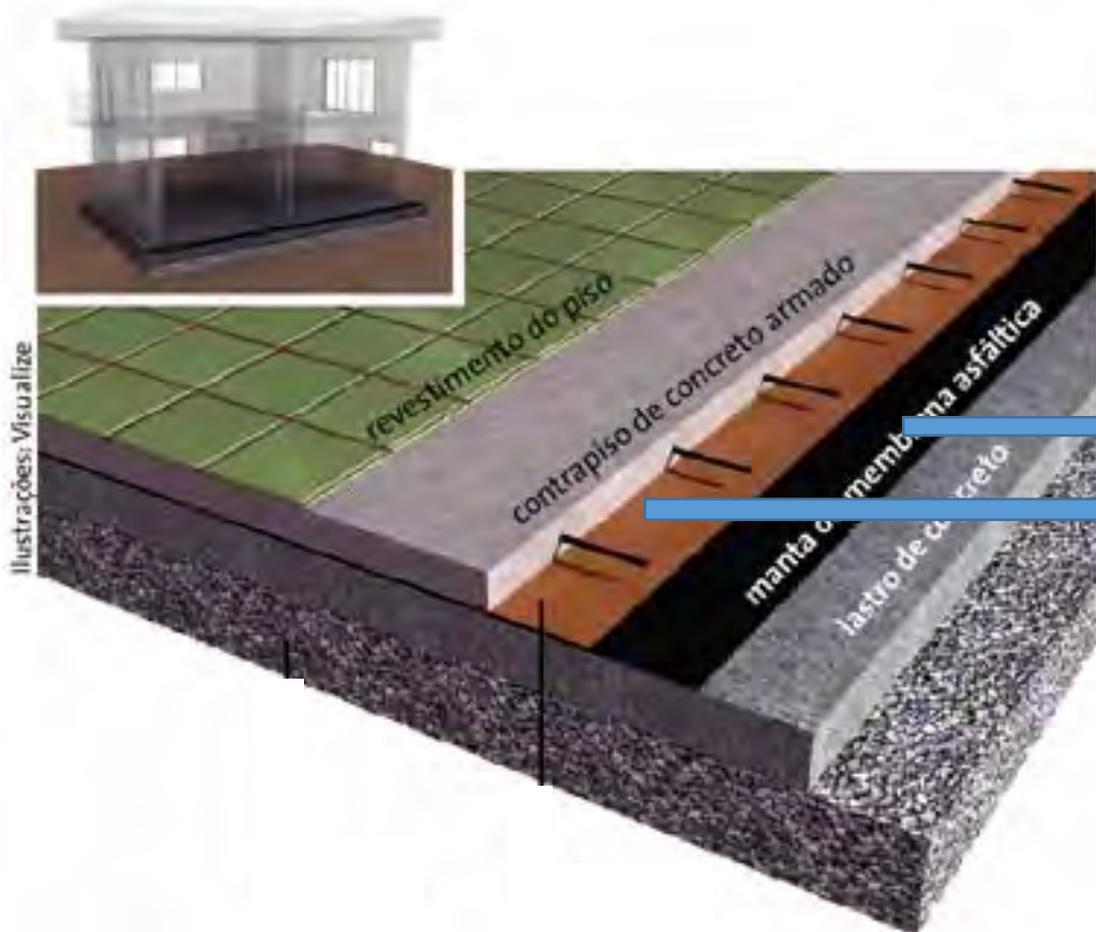

pitcon.com.br

Manta
Asfáltica
Sika 100

Sika 100



baseforteacabamentos.com.br

Manta Asfáltica



www.ctori.com.br

- exemplos -


Aplicações

Manta Asfáltica



calhas-forte-e-tintas.webnode.com

Sika 100

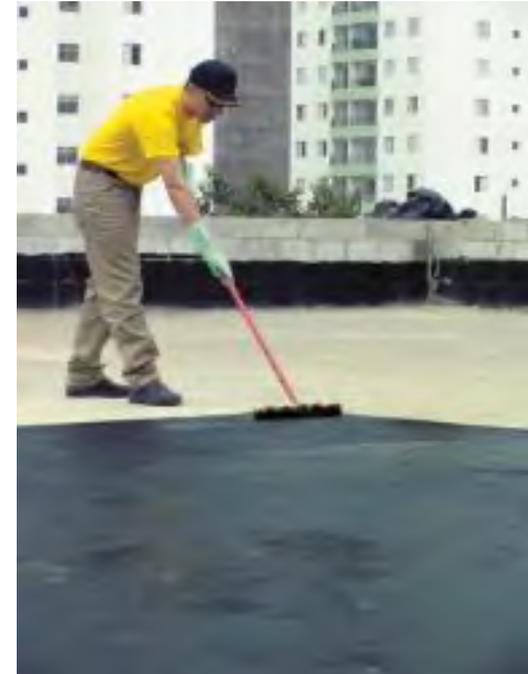

www.ebah.com.br




construcaomercado.pini.com.br




- exemplos -

- vídeos -

IMPERMEABILIZAÇÃO DE SOLEIRA

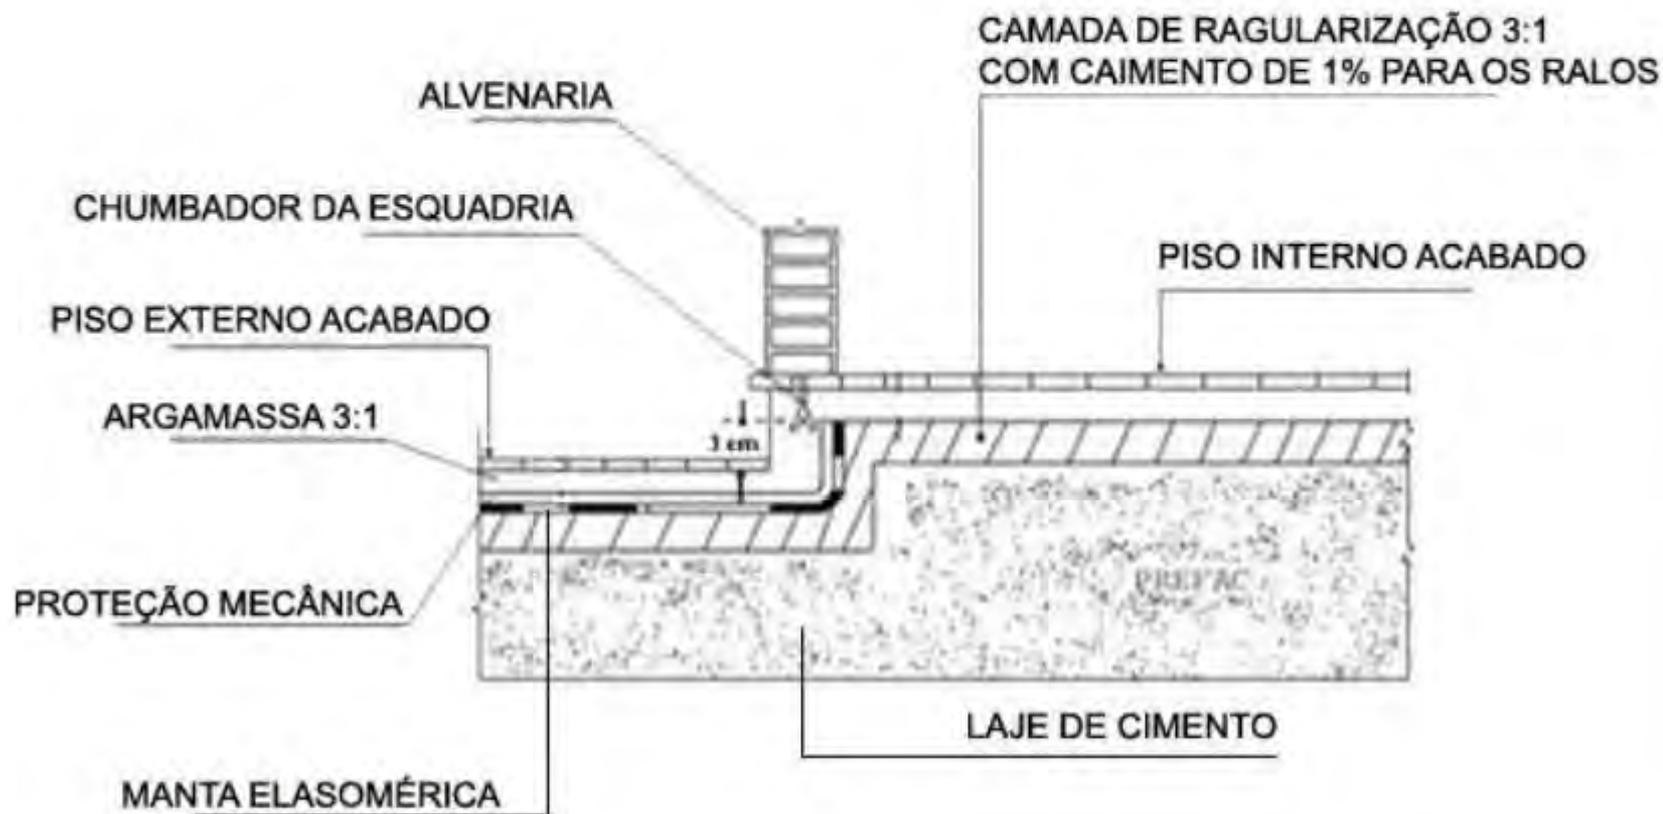

IMPERMEABILIZAÇÃO DE PAREDE

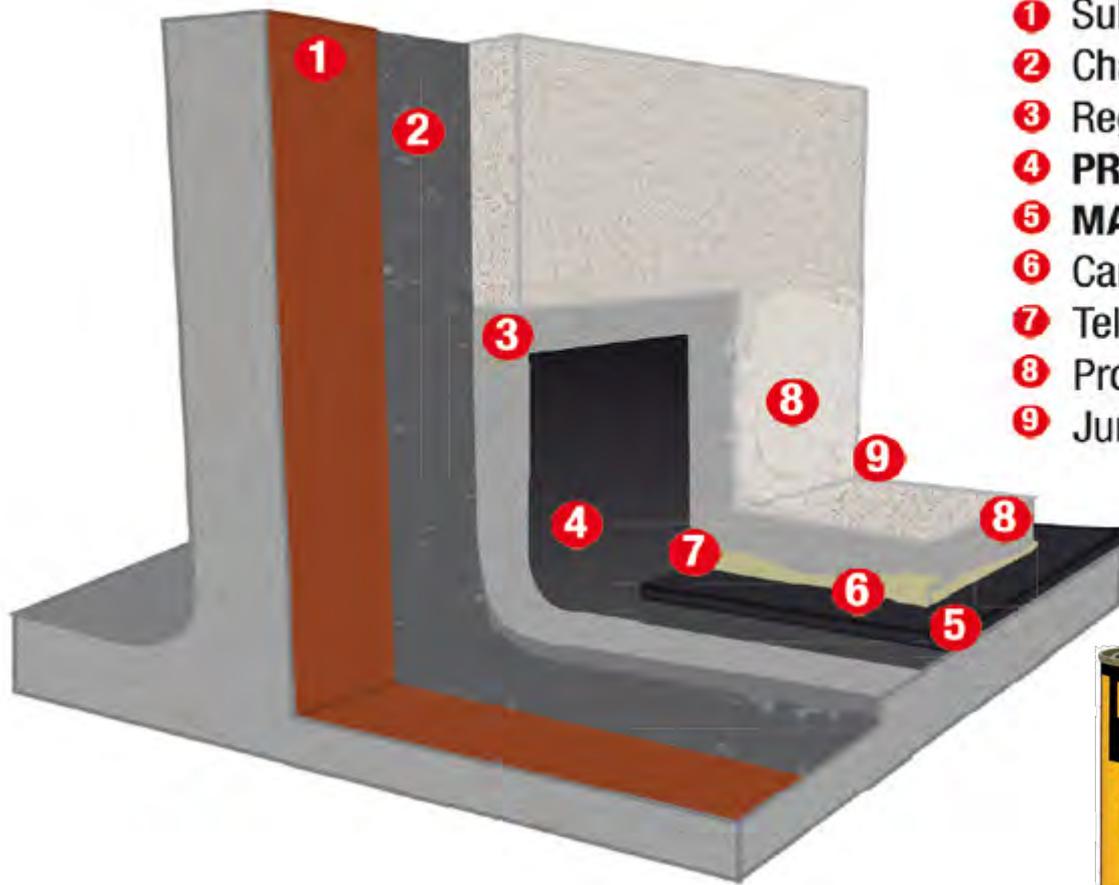

- 1 Substrato
- 2 Chapisco
- 3 Regularização
- 4 **PRIMER MANTA VEDACIT**
- 5 **MANTA ASFÁLTICA VEDACIT**
- 6 Camada separadora
- 7 Tela de fixação
- 8 Proteção superficial
- 9 Junta elástica

Vedacit.com.br




Vedacit.com.br



VEDACIT
IMPERMEABILIZANTES

sinteprol.com.br

IMPERMEABILIZAÇÃO DE SUPERFÍCIES HORIZONTAIS

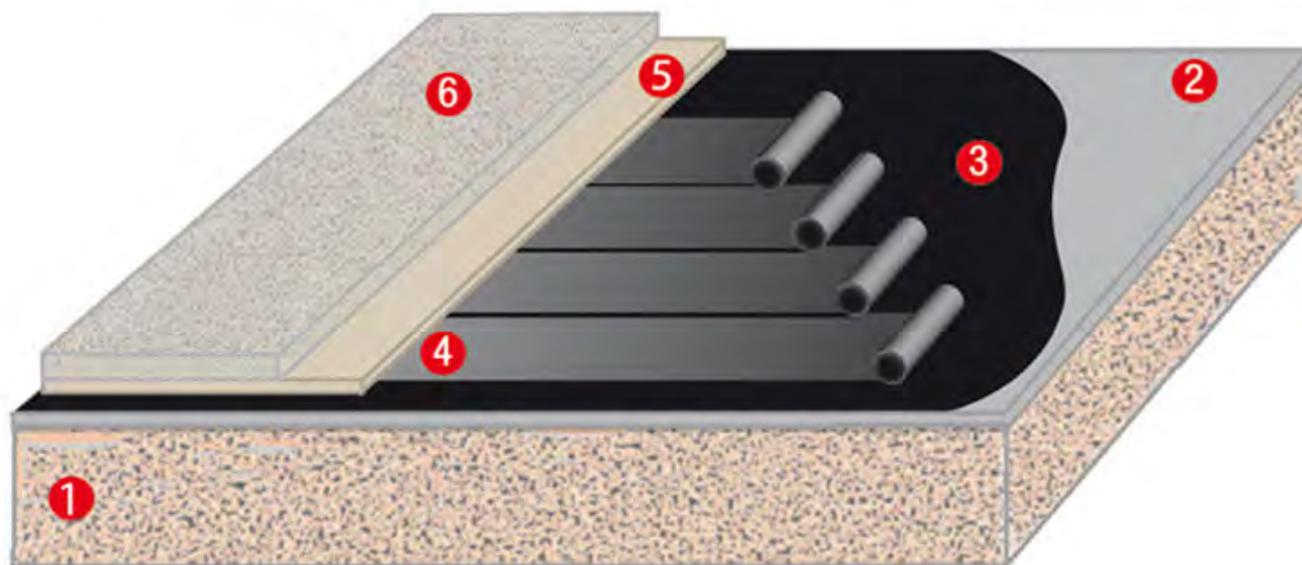

- 1 Laje de concreto
- 2 Regularização
- 3 **PRIMER MANTA VEDACIT**
- 4 **MANTA ASFÁLTICA VEDACIT**
- 5 Camada separadora: filme de polietileno ou papel kraft
- 6 Proteção mecânica: contrapiso



Vedacit.com.br




VEDACIT
IMPERMEABILIZANTES

sinteprol.com.br

IMPERMEABILIZAÇÃO DE RODAPÉ E RALO

Detalhe de rodapé e caimento

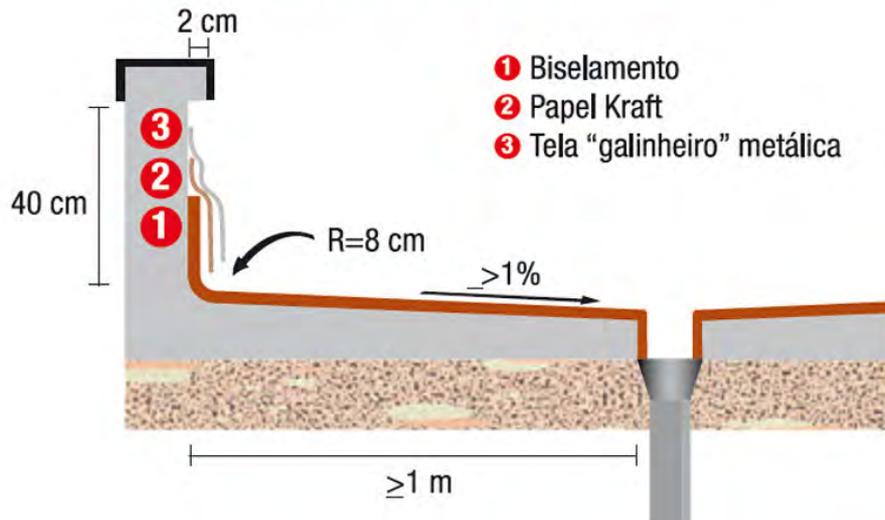


TELA GALINHEIRO



fortaleza.tudotemos.com

Detalhe de ralo

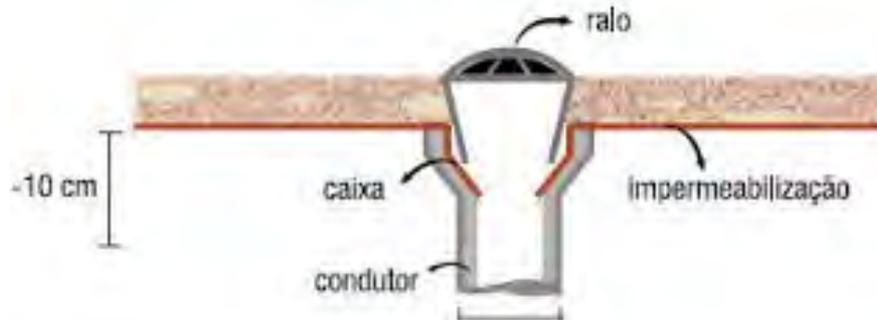


KRAFT



portuguese.alibaba.com


DETALHE IMPERMEABILIZAÇÃO

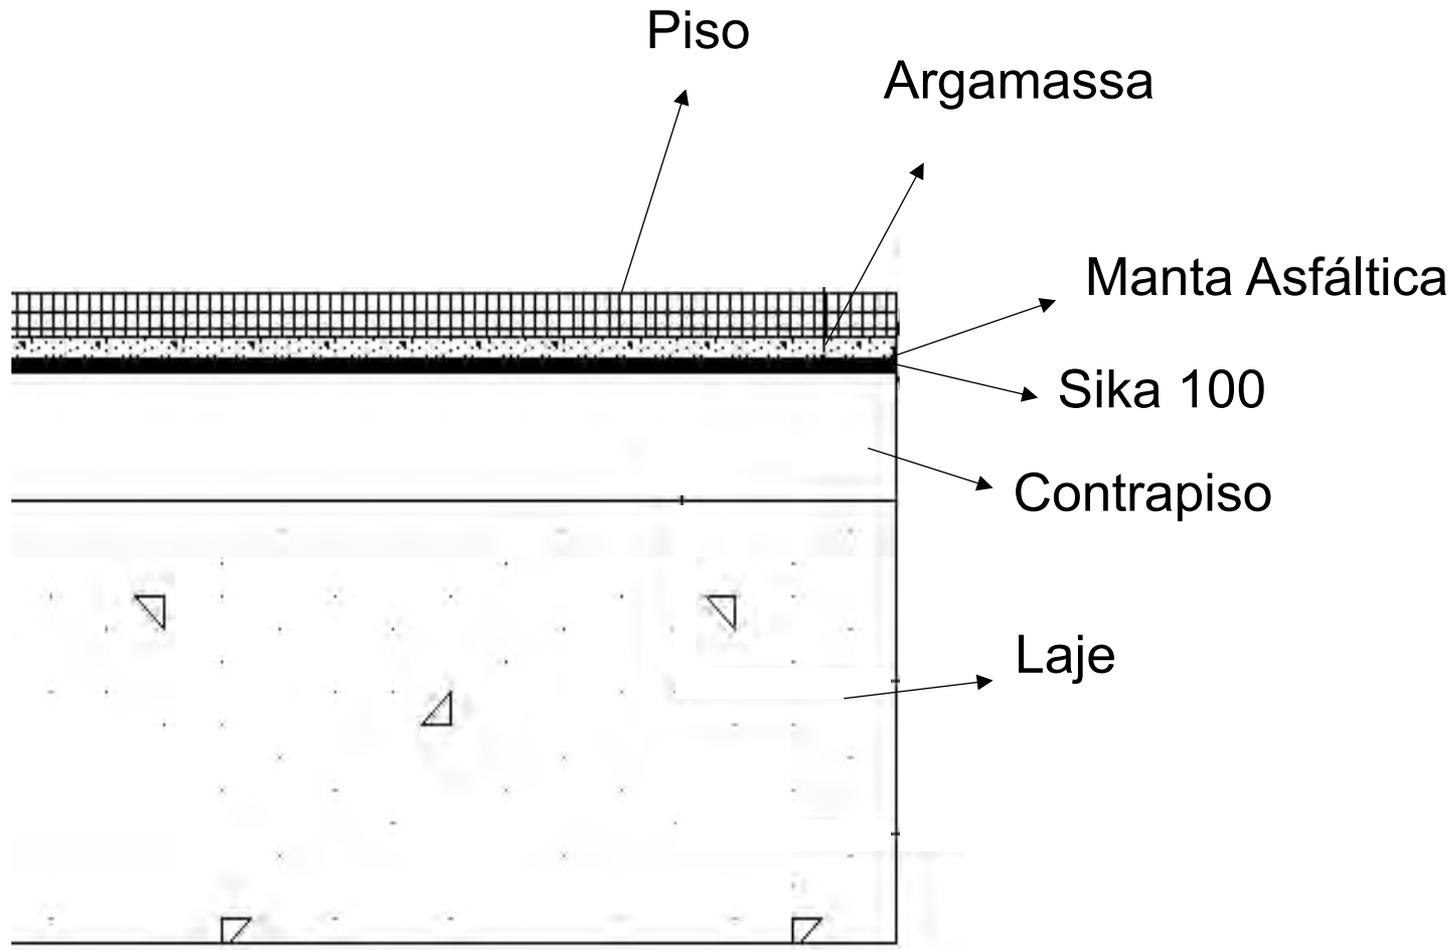

GESSO

- exemplos -


O rebaixo de gesso esconde instalações elétricas e/ou hidráulicas e pode dar à iluminação, uma posição de destaque no ambiente.

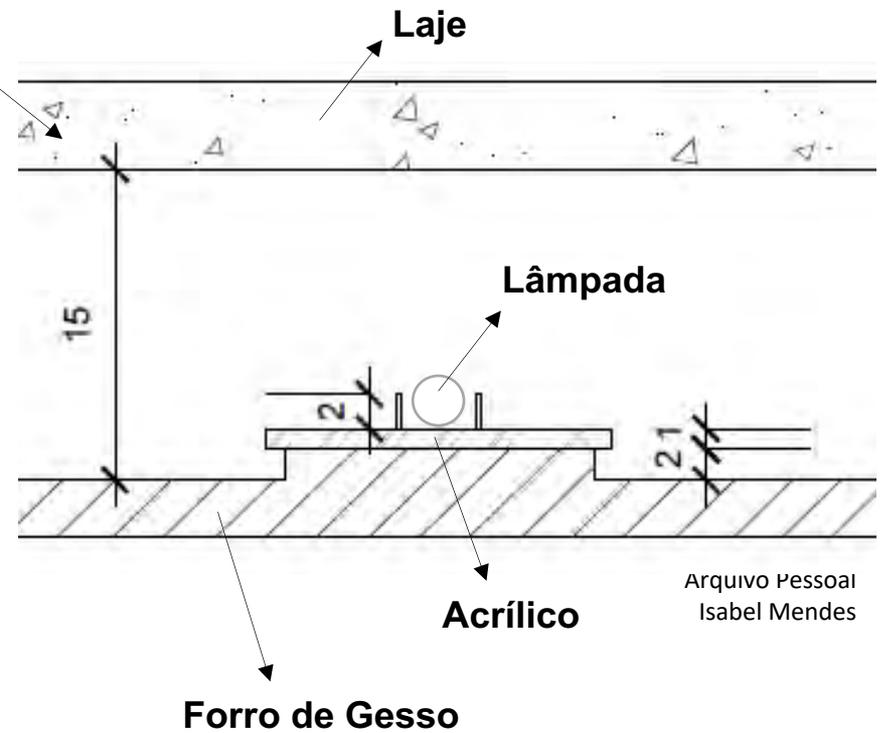

- exemplos -



archdaily.com.br

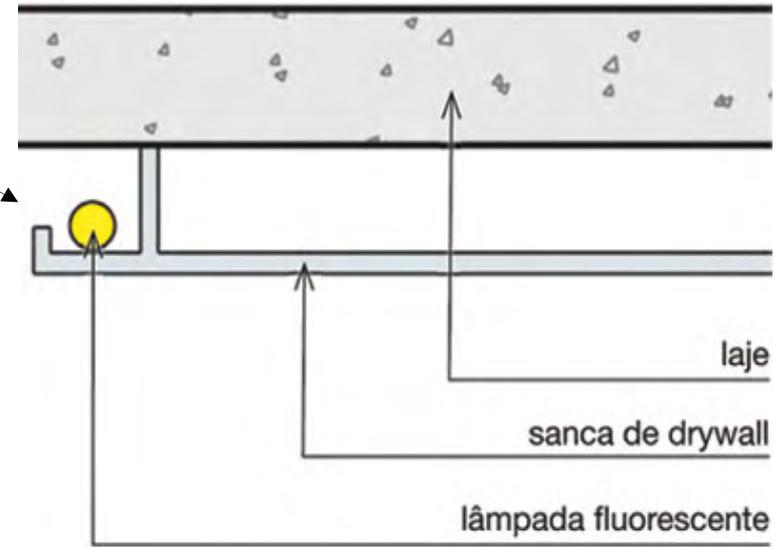

casa.abril.com.br


- exemplos -



meucasebre.com.br




gessotecnica.wordpress.com

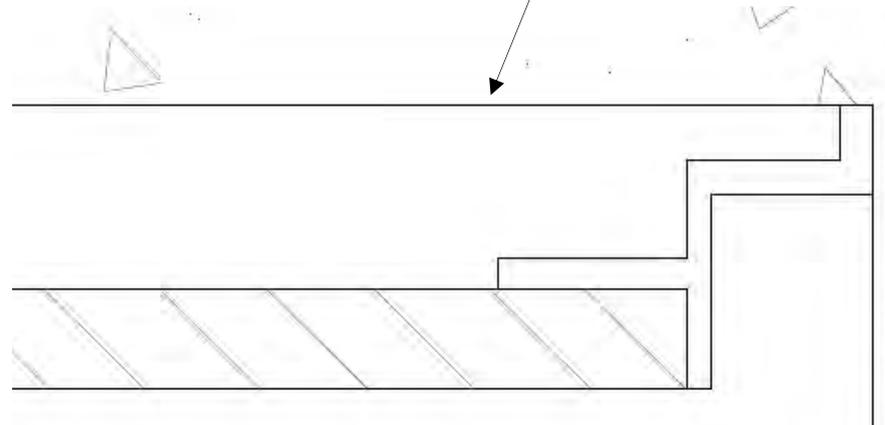


Arquivo Pessoal
Isabel Mendes

- exemplos -

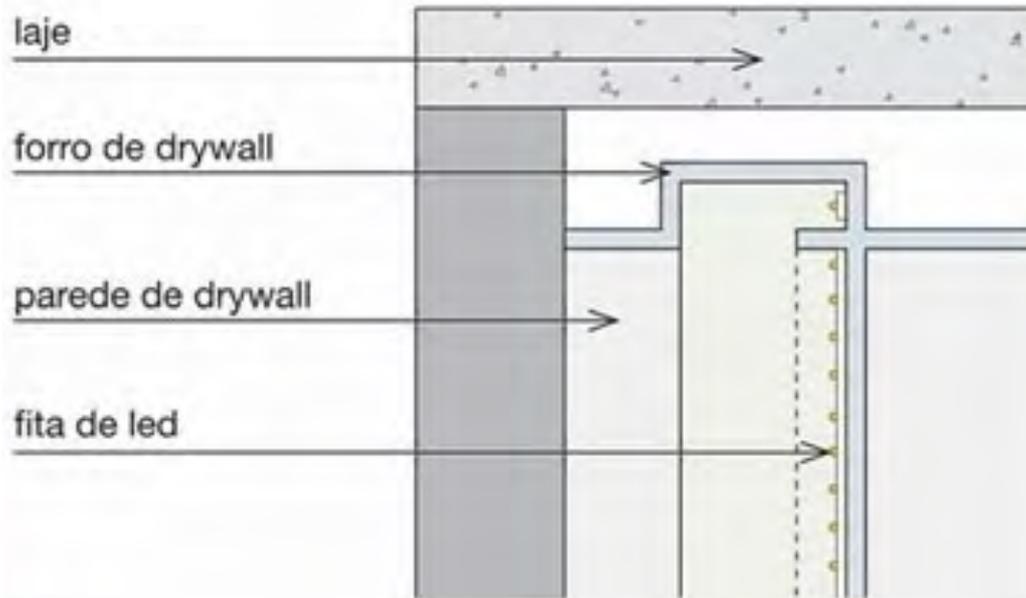


casa.abril.com.br

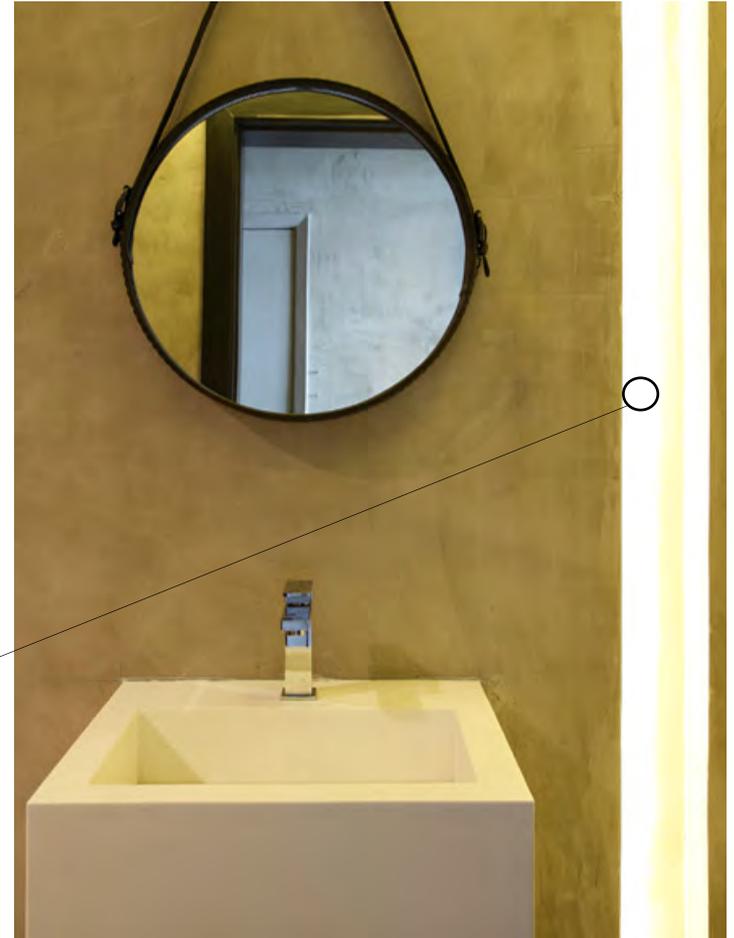


guilhermetorres.com.br

- exemplos -

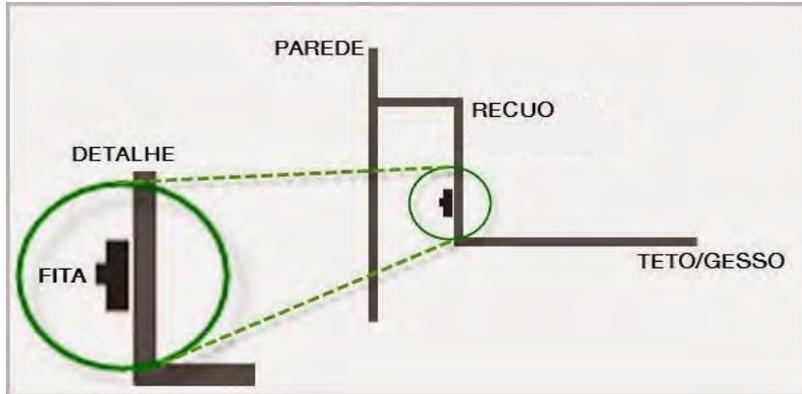


blog.cidadeled.com

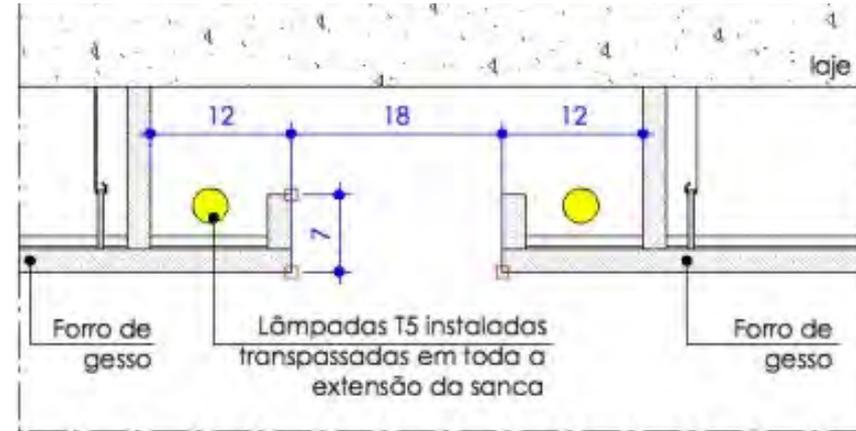


DETALHE RASGO PARA ILUMINAÇÃO NO FORRO DE GESSO
ESC 1:10

pinterest.com.br




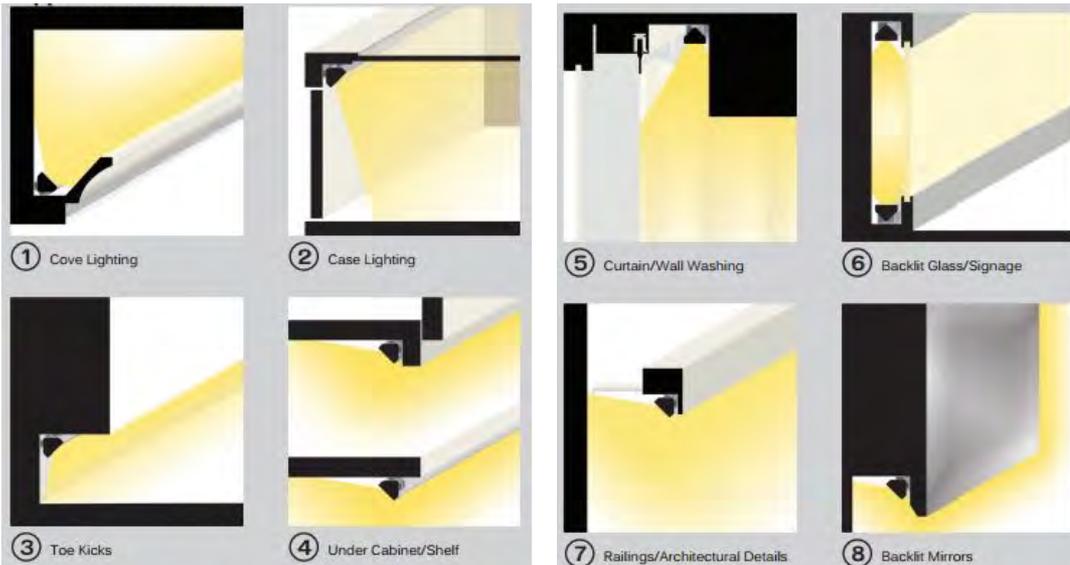


pinterest.com

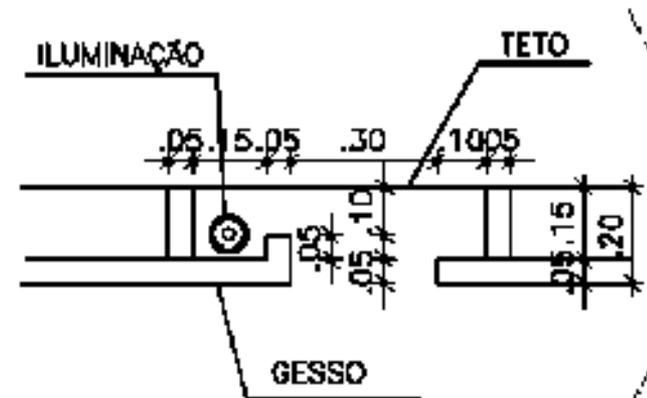


rayanemagalhaes.com.br

- exemplo de trabalho - Alunos: Flávia e Lúcio

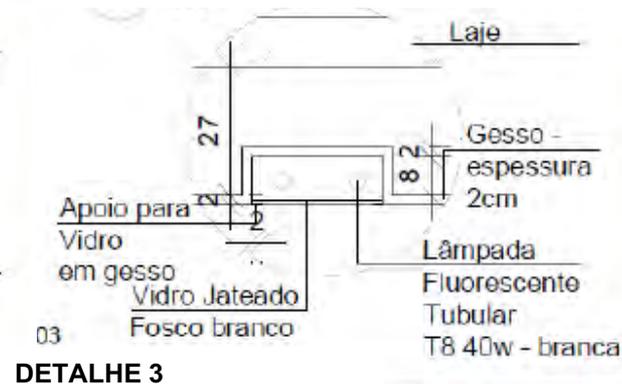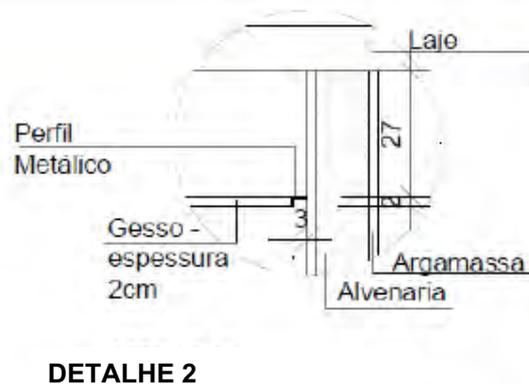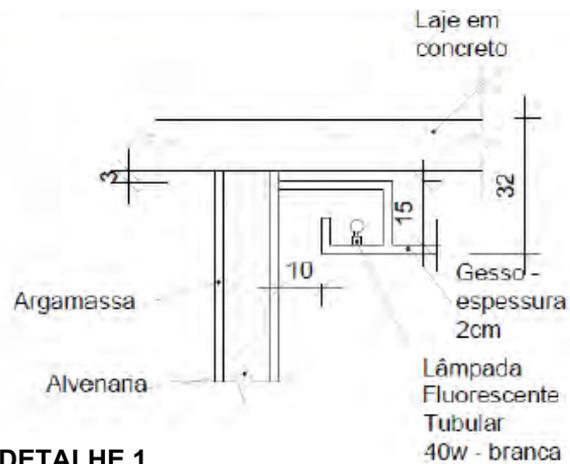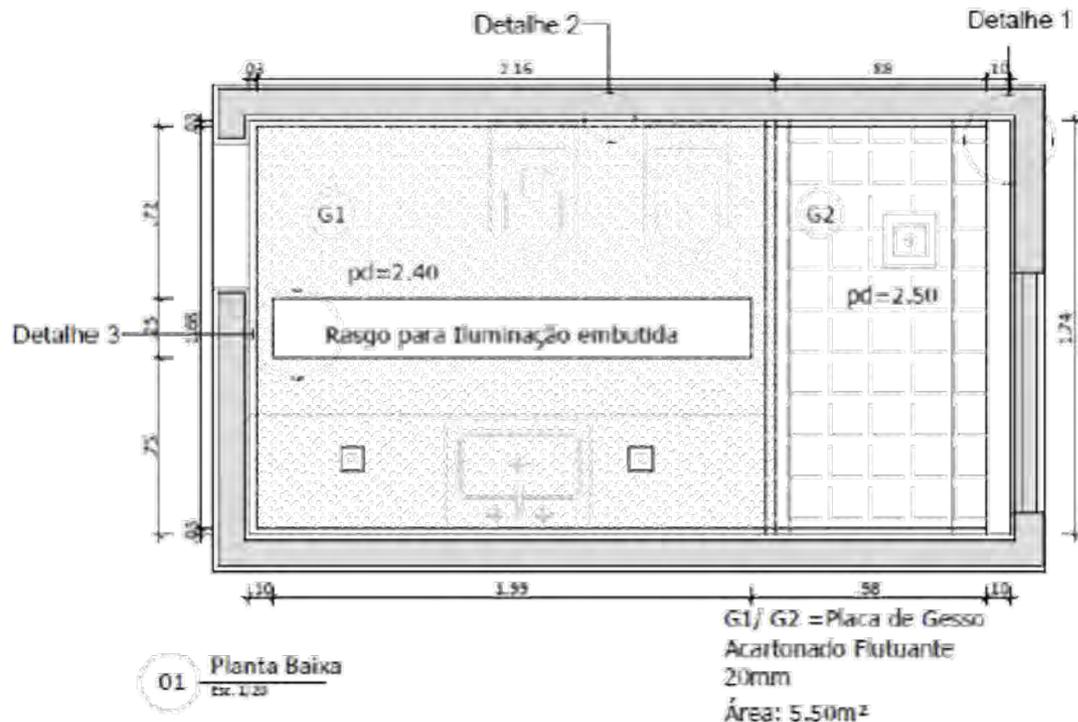

EXEMPLOS DE TRABALHOS

- exemplo de trabalho - Alunos: Flávia e Lúcio

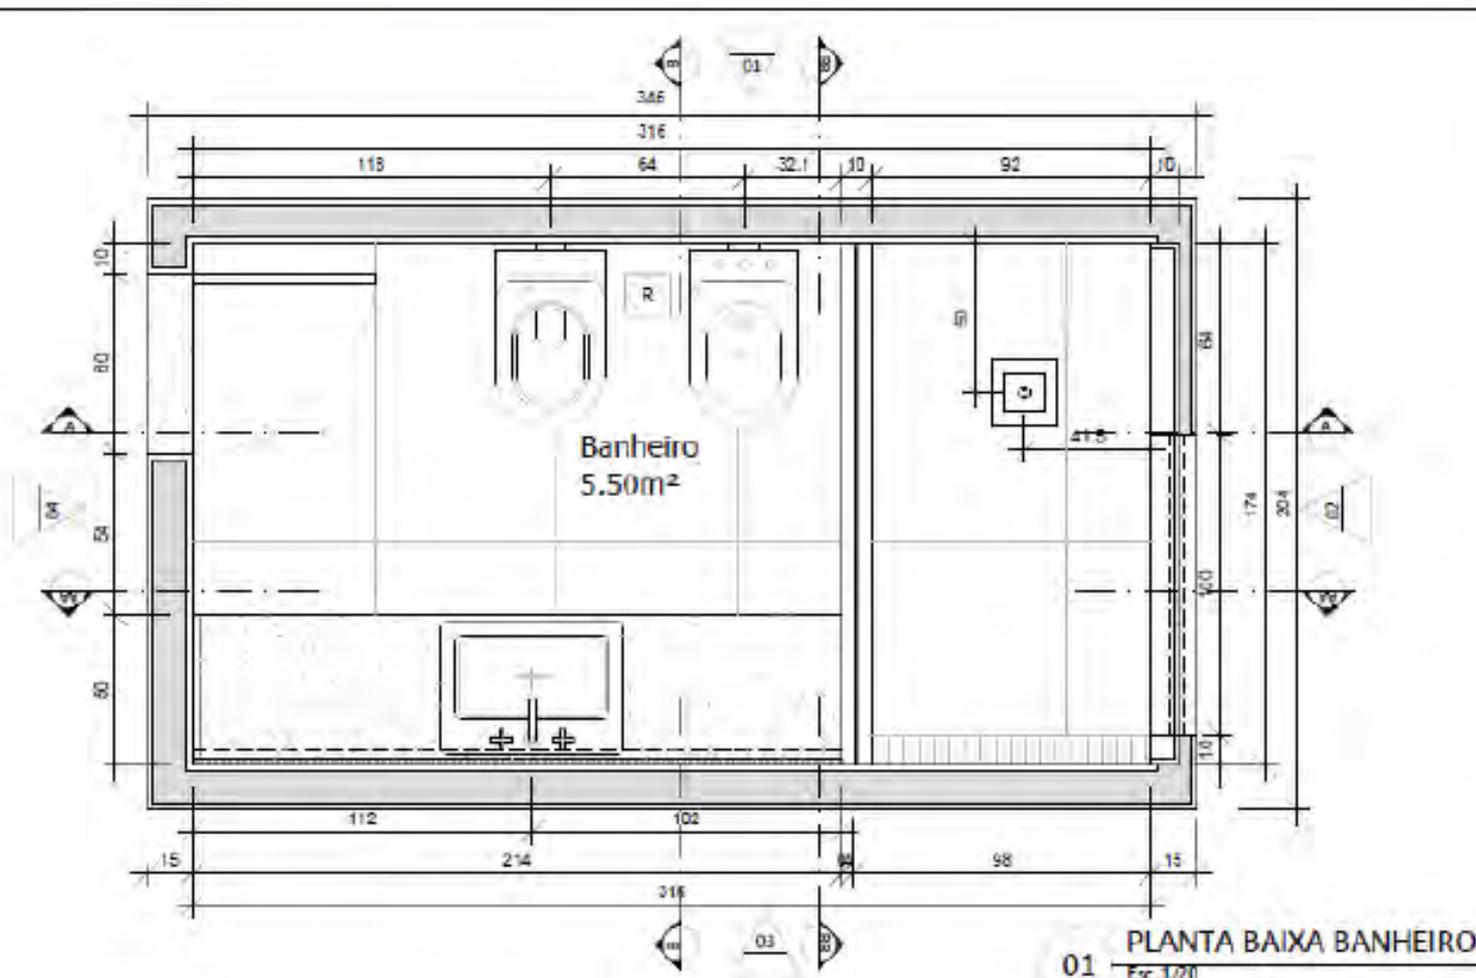

DIREITOS AUTORAIS RESERVADOS A REPRODUÇÃO TOTAL OU PARCIAL SEM PRÉVIA AUTORIZAÇÃO SUJEITARA O INFRATOR AS PENAS DA LEI FEDERAL 9610/98 E LEI ESTADUAL Nº 4144

Data:
15/06/2014

Nota:

Projeto:

UNIVERSIDADE ESTÁCIO DE SÁ - Detalhamento

Planta Baixa Banheiro

Escala:
1/20

Folha:

1/18

Desenho:


Flávia V. e Lúcio F.

Orientador:

Danilo S.




- exemplo de trabalho - Alunos: Flávia e Lúcio

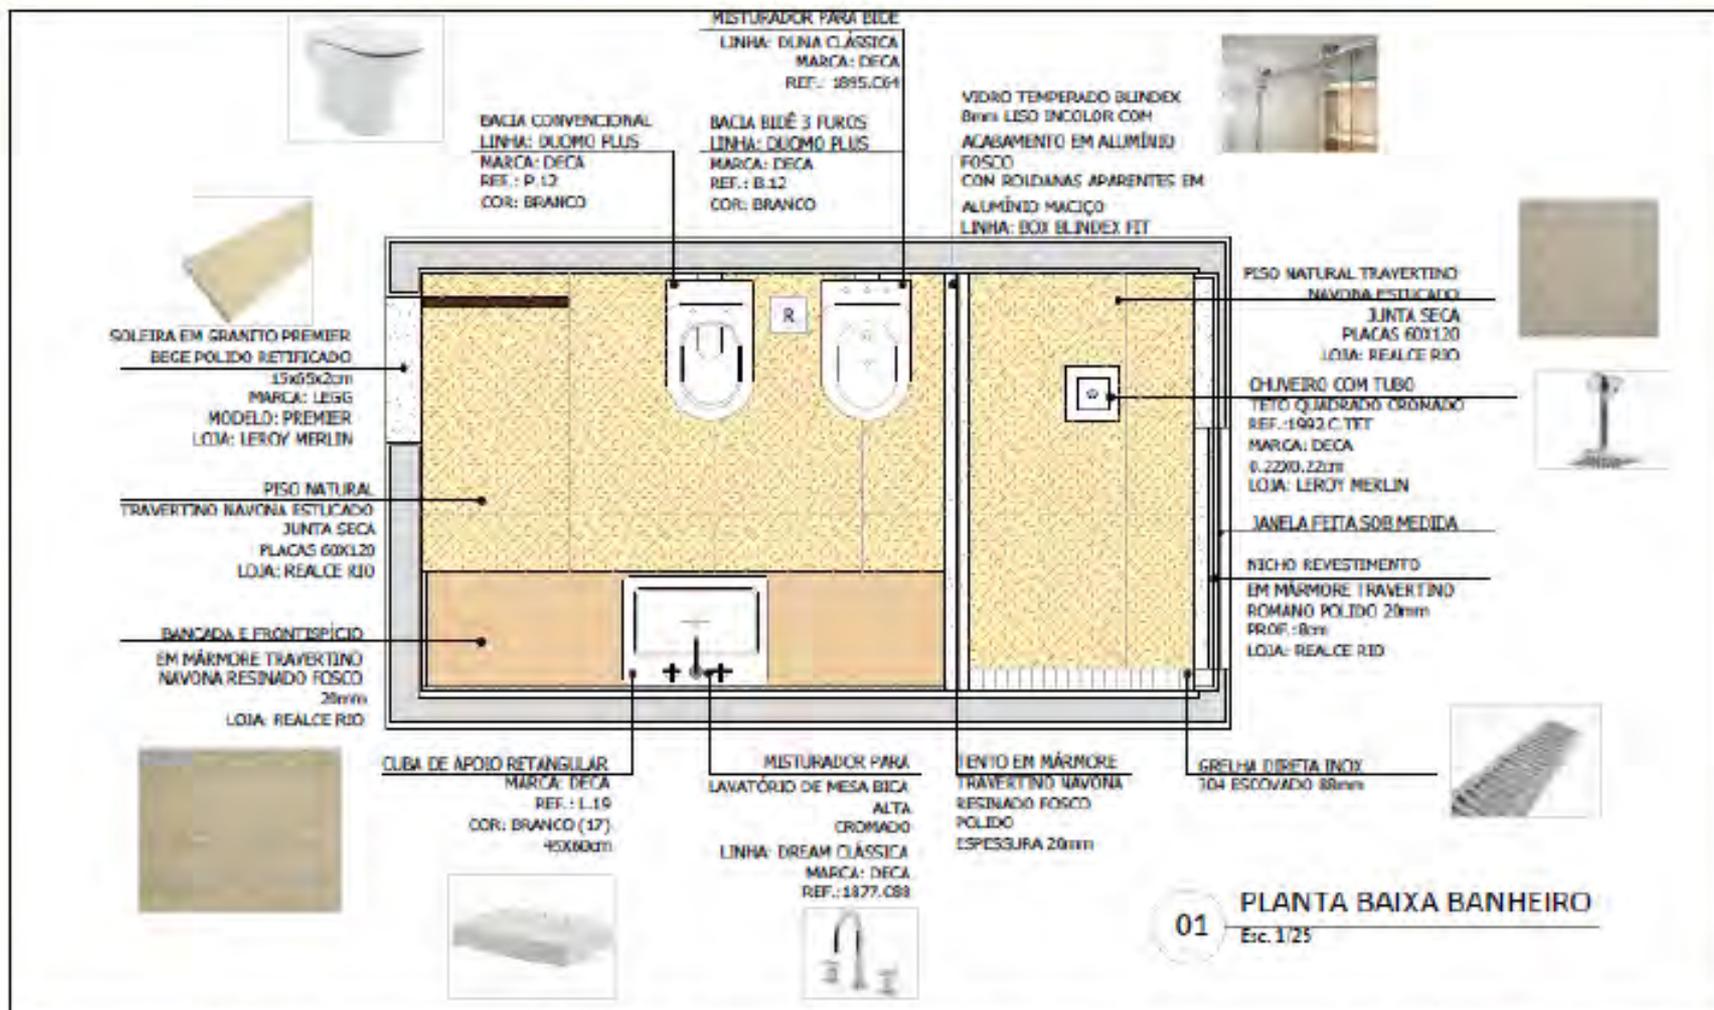

DIREITOS AUTORAIS RESERVADOS A REPRODUÇÃO TOTAL OU PARCIAL SEM PRÉVIA AUTORIZAÇÃO. SILETARÁ O INFRATOR AS PENAS DA LEI FEDERAL 9610/98 E LEI ESTADUAL Nº 4144

Data: 15/06/2014	Nota: LOJA PARA COMPRA DE LOUÇAS E METAIS: LEROY MERLIN	Projeto: UNIVERSIDADE ESTÁCIO DE SÃ - Detalhamento Layout Colorido Banheiro	Escala: 1/25	Folha: 2/18
Desenhado: Flavia V. e Lúcio F.		Orientador: Danilo S.		 Estácio

- exemplo de trabalho - Alunos: Flávia e Lúcio

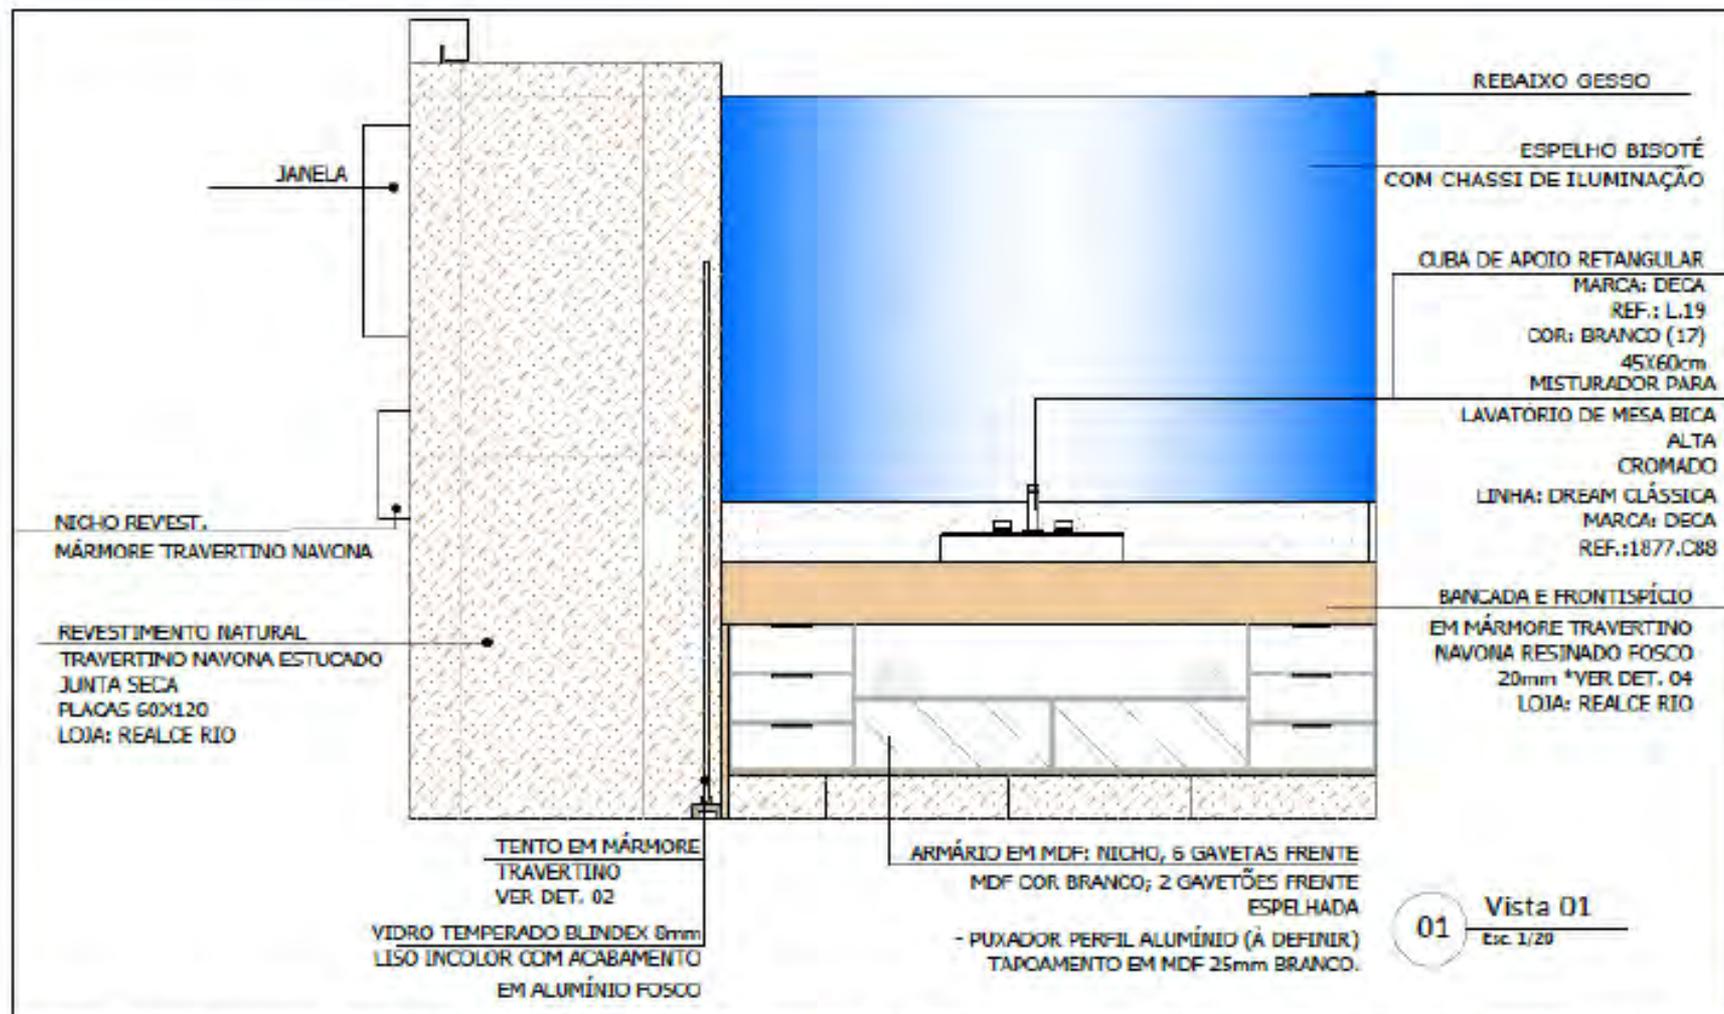

DIREITOS AUTORAIS RESERVADOS A REPRODUÇÃO TOTAL OU PARCIAL SEM PRÉVIA AUTORIZAÇÃO, SILENCIARÁ O INFRATOR ASPENAS DA LEI FEDERAL 9610/98 E LEI ESTADUAL Nº 4144

Data: 30/06/2014

Nota:

Projeto:

UNIVERSIDADE ESTÁCIO DE SÁ - Detalhamento

Det. Banheiro - Vista 01

Escala: 1/20

Planta:


3/18

Desenho: Flavia Veloso e Lúcio

Orientador: Danilo S.



- exemplo de trabalho - Alunos: Flávia e Lúcio

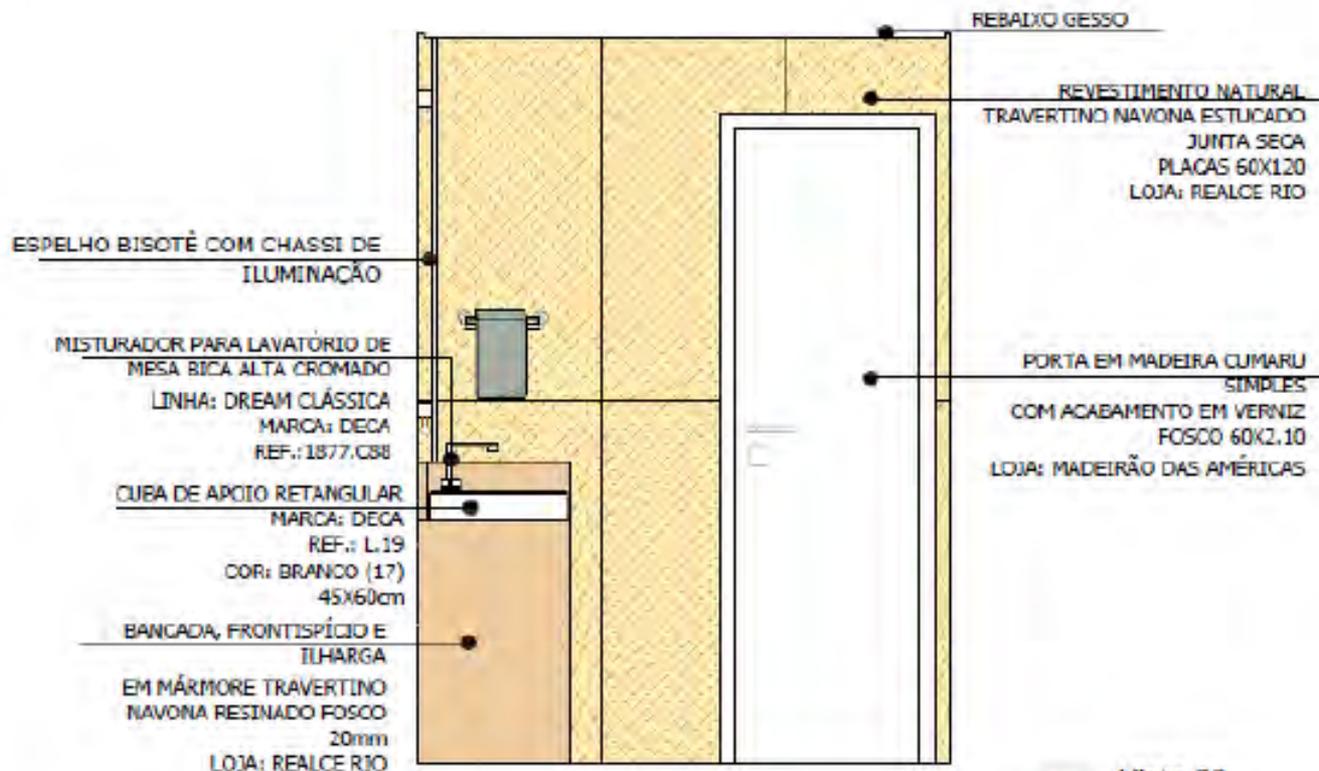

01 Vista 02
Esc 1/20

DIREITOS AUTORAIS RESERVADOS A REPRODUÇÃO TOTAL OU PARCIAL SEM PRÉVIA AUTORIZAÇÃO. SUBSTITUIRÁ O INFRATOR AS PENAS DA LEI FEDERAL 9610/96 E LEI ESPECIAL Nº 4144.

Data: 30/06/2014

Nota:

Projeto: **UNIVERSIDADE ESTÁCIO DE SÁ - Detalhamento**

Det. Banheiro - Vista 02

Escala: 1/20

Prancha:


4/18

Desenho: Flavia Veloso e Lúcio

Orientador: Danilo S.



- exemplo de trabalho - Alunos: Flávia e Lúcio

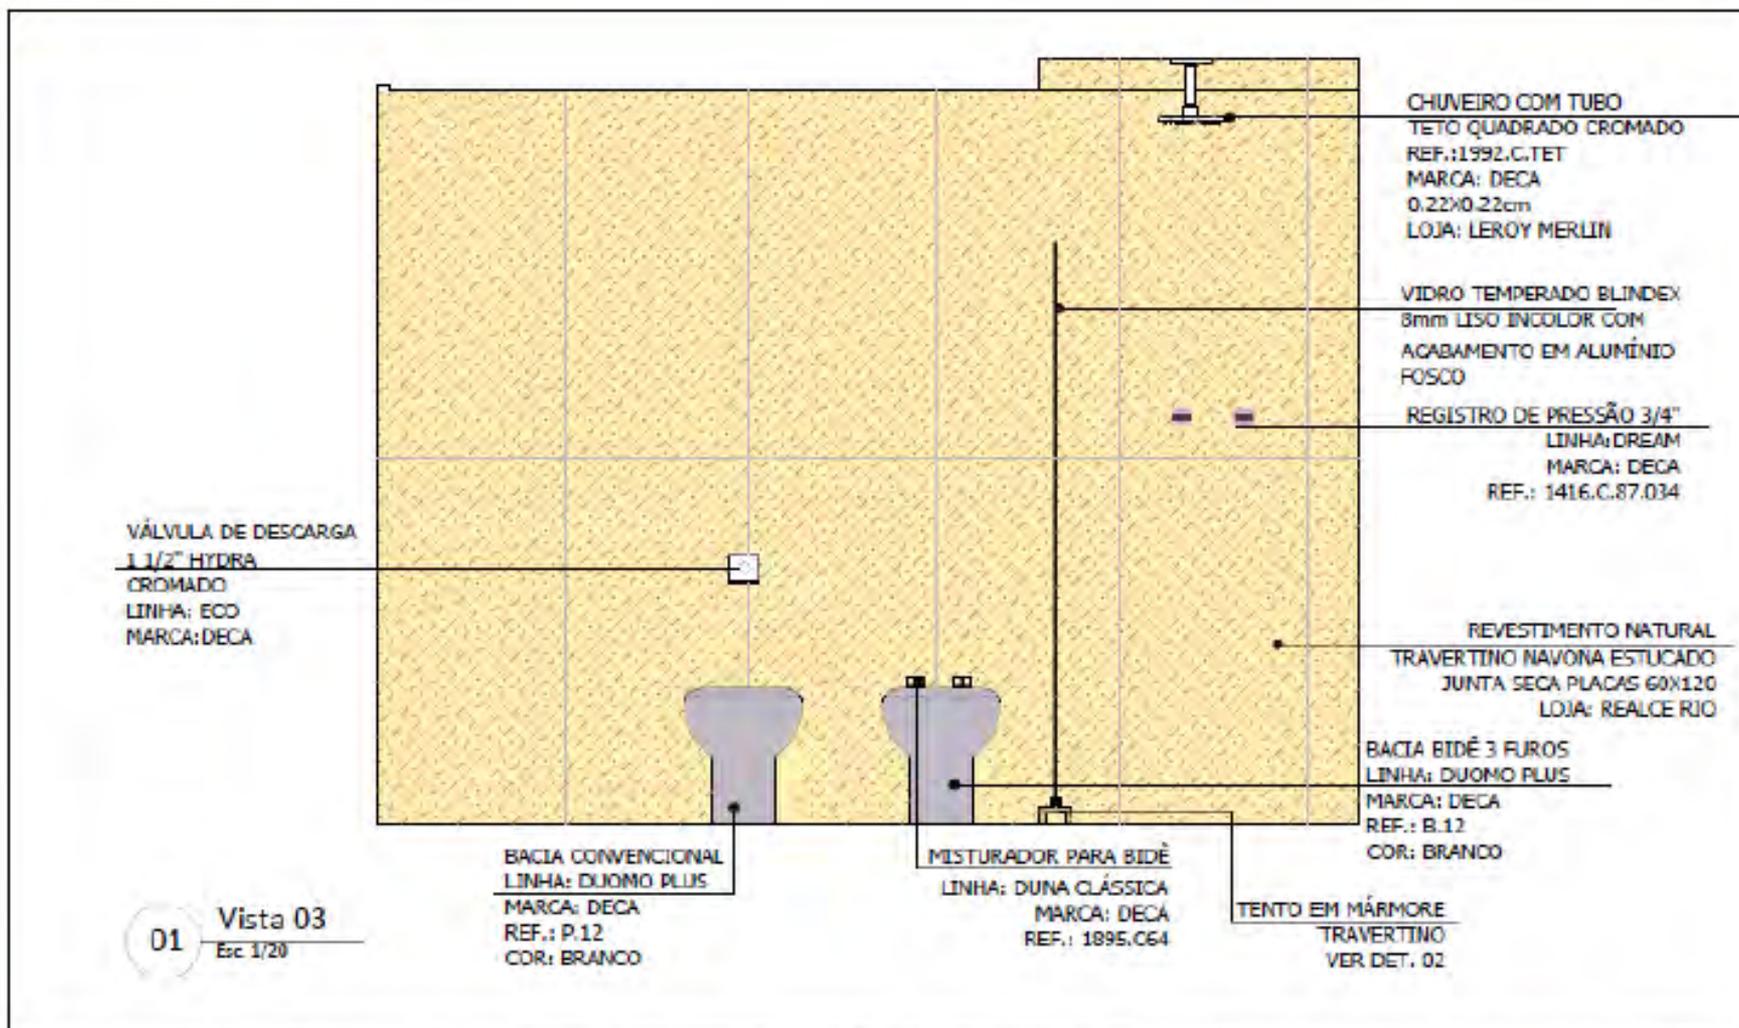


01 Vista 03
Esc 1/20


DIREITOS AUTORAIS RESERVADOS A REPRODUÇÃO TOTAL OU PARCIAL SEM PRÉVIA AUTORIZAÇÃO. SILENTARÁ O INFRATOR AS PENAS DA LEI FEDERAL 9610/98 E LEI ESTADUAL Nº 4144/02

Data: 30/06/2014	Nota:	Projeto: UNIVERSIDADE ESTÁCIO DE SÁ - Detalhamento	 Estácio
Det. Banheiro - Vista 03		Escala: 1/20	
Desenho: Flavia Veloso e Lúcio		Parcial: 5/18 Orientador: Danilo S.	

- exemplo de trabalho - Alunos: Flávia e Lúcio

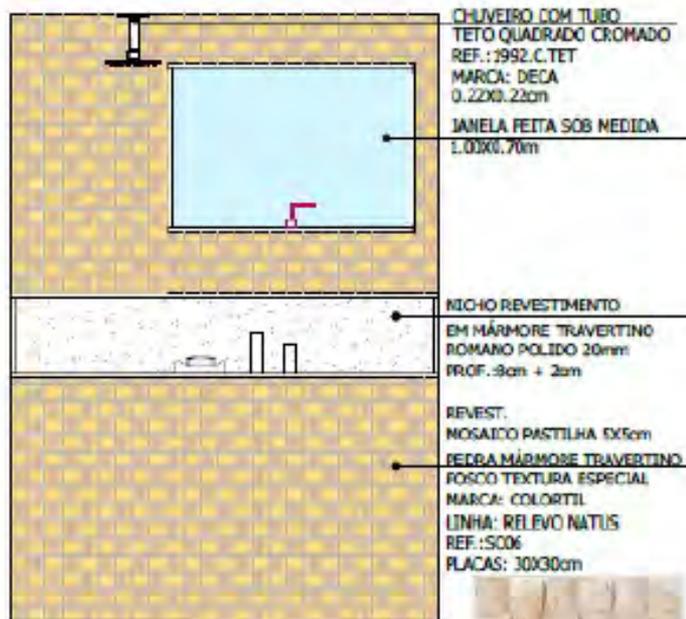

01 Vista 04
Esc. 1/25



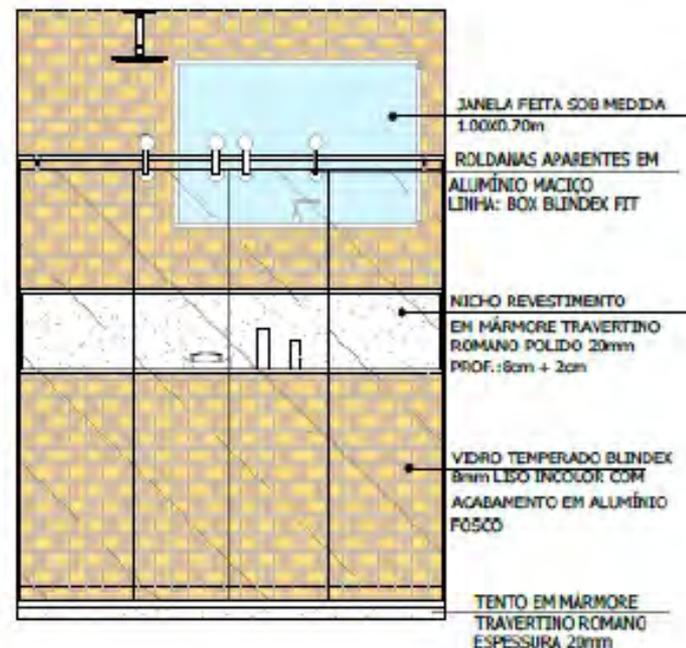


02 Vista 04 B
Esc. 1/25

DIREITOS AUTORAIS RESERVADOS A REPRODUÇÃO TOTAL OU PARCIAL SEM PRÉVIA AUTORIZAÇÃO, SUEJERÁ O INFRATOR AS PENAS DA LEI FEDERAL 9610/98 E LEI ESADUAL N.º 4144

Data: 30/06/2014	Nota:	Projeto: UNIVERSIDADE ESTÁCIO DE SÁ - Detalhamento		 Estácio
Banheiro - Vista 04		Escala: 1/25	Plancha: 6/18	
Desenho: Flavia Veloso e Lúcio		Orientador: Danilo S.		


- exemplo de trabalho - Alunos: Flávia e Lúcio

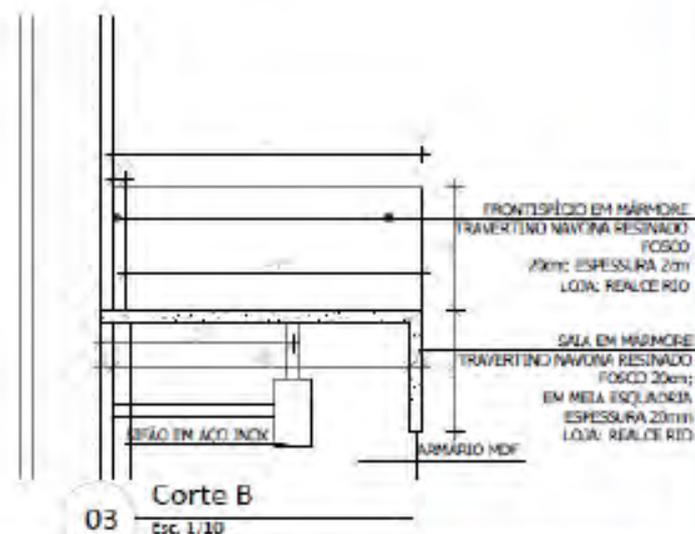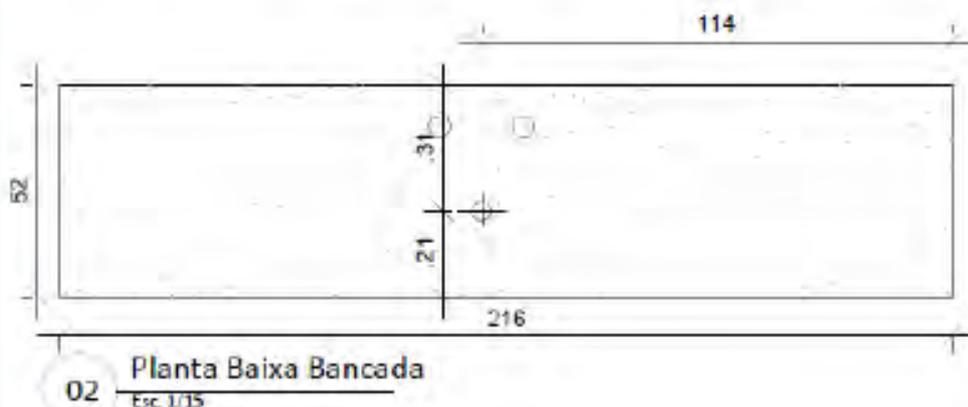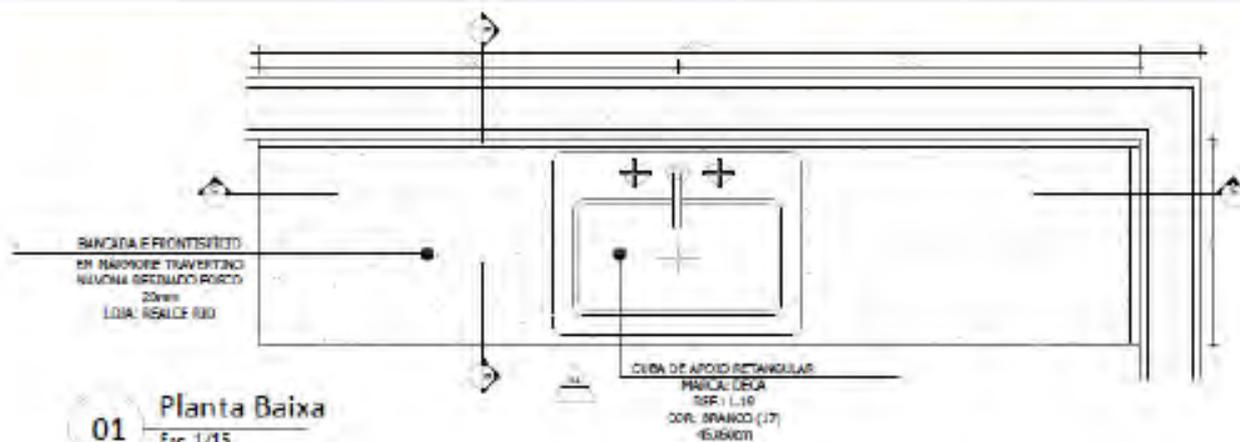

DIREITOS AUTORES REPRODUZIDOS A REPRODUÇÃO TOTAL OU PARCIAL SEM PRÉVIA AUTORIZAÇÃO, SILENTIARÁ O INFRATOR AS PENAS DA LEI FEDERAL 9810/98 E LEI ESPECIAL Nº 4144

Data: 16/06/2014	Nota:	Projeto: UNIVERSIDADE ESTÁCIO DE SÁ - Detalhamento		 Estácio	
		Det. 04 - Bancada	Escala: Indicada		15/18
		Desenho: Flávia V. e Lúcio F.	Orientador: Danilo S.		

- exemplo de trabalho - Alunos: Flávia e Lúcio

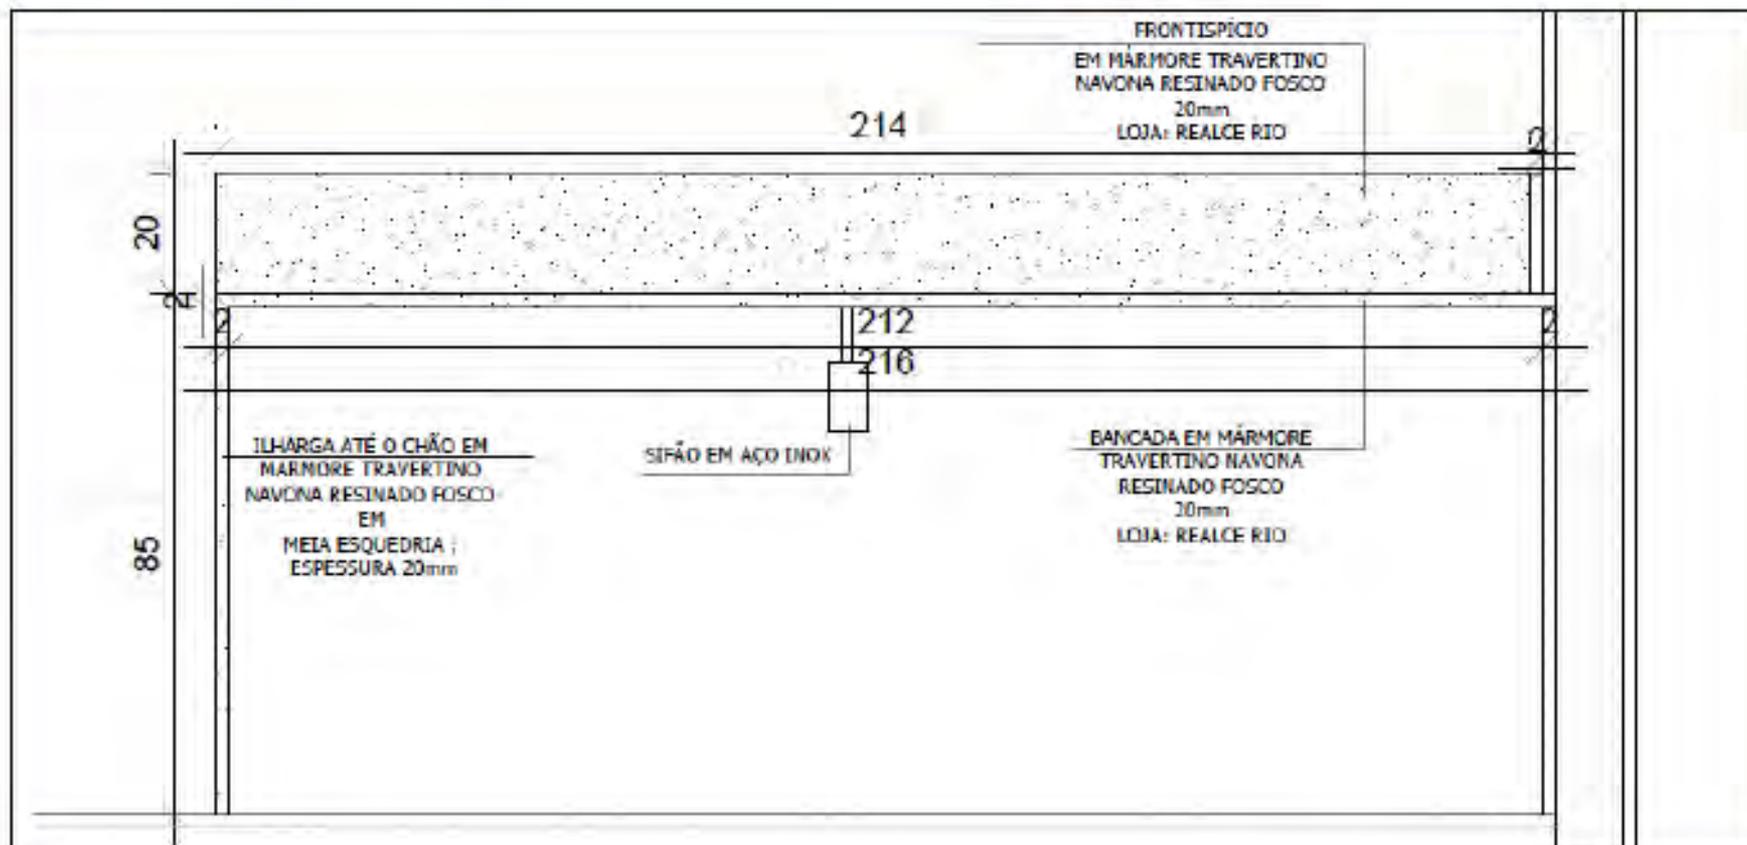

01 **Corte C**
Esc. 1/30

DIREITOS AUTORAIS RESERVADOS A REPRODUÇÃO TOTAL OU PARCIAL SEM PREVIA AUTORIZAÇÃO, SUJEITARA O INFRATOR AS PENAS DA LEI FEDERAL 9610/98 E LEI ESTADUAL Nº 4144

Data: 16/06/2014

Nota:

PROJETO: **UNIVERSIDADE ESTÁCIO DE SÁ - Detalhamento**

Bancada - Corte C

Escala: 1/10


Desenhista: Flavia V. e Lúcio F.

Orientador: Danilo S.


16/18




- exemplo de trabalho - Aluna: Carol Balthor

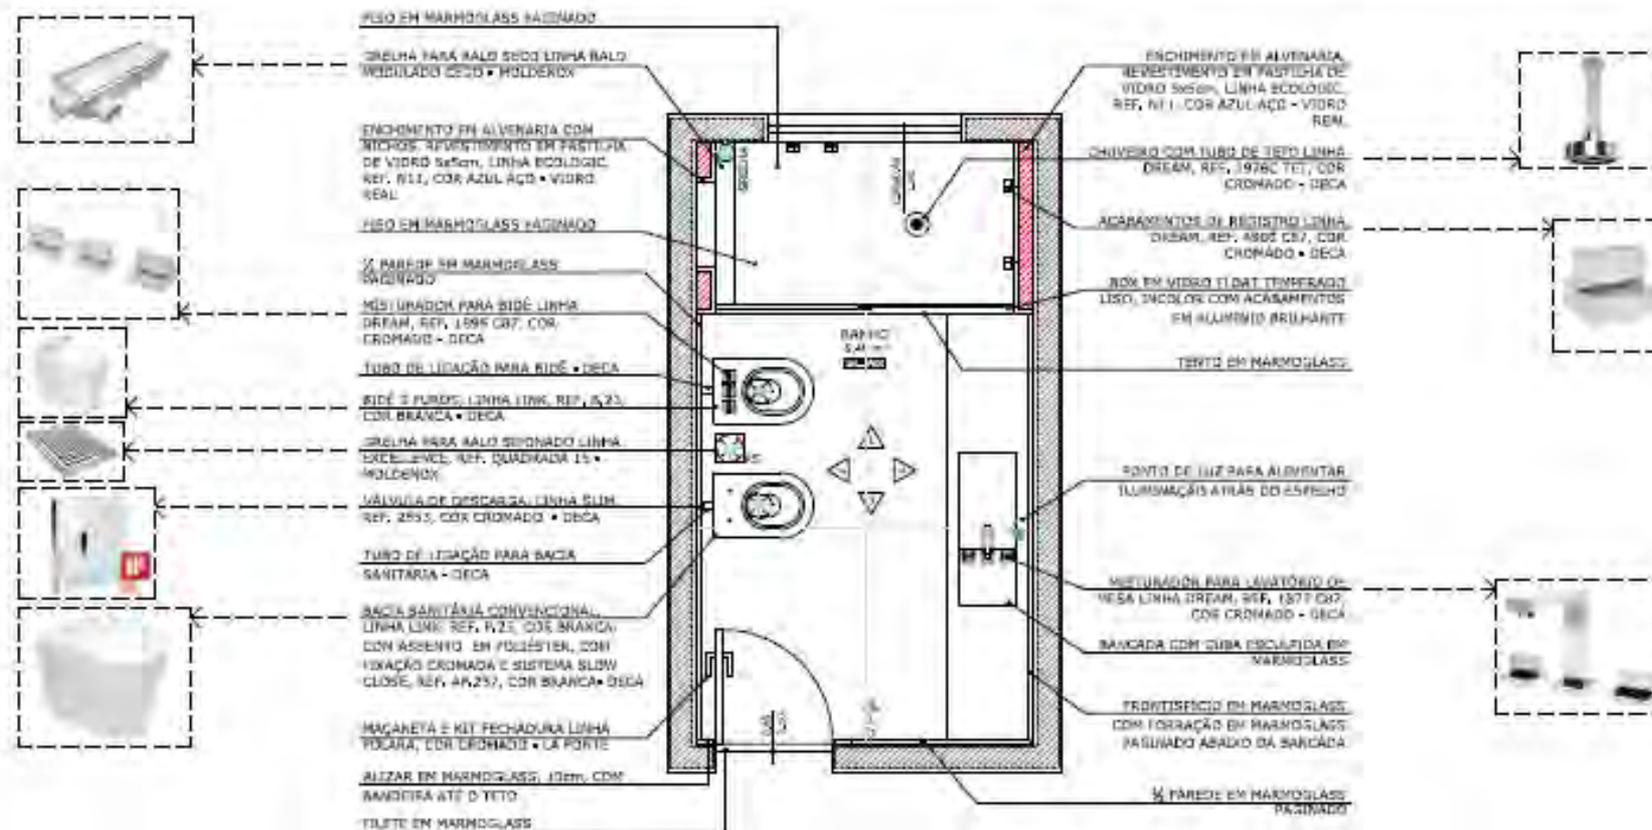


- exemplo de trabalho - Aluna: Carol Balthor

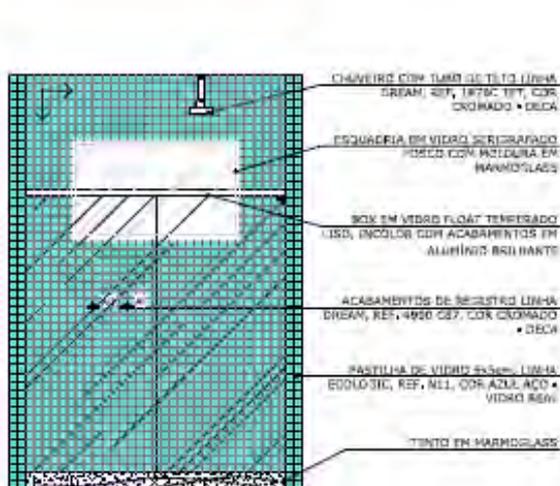


01 VISTA 1
ESCALA 1/25

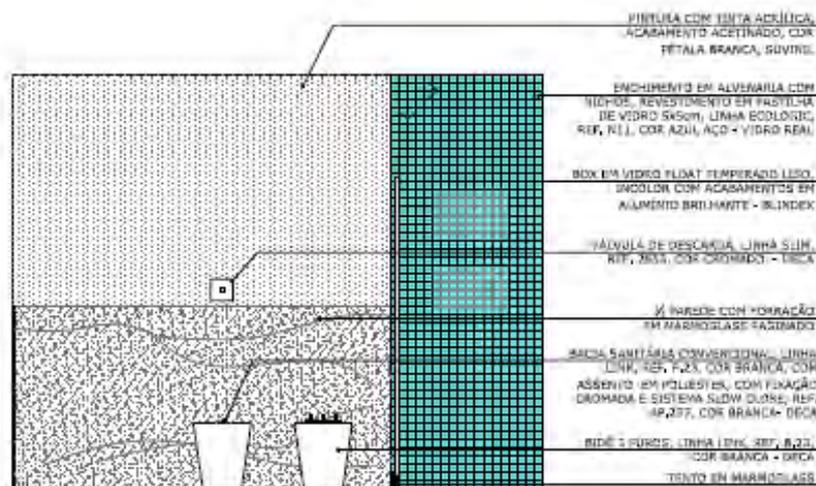

02 VISTA 2
ESCALA 1/25

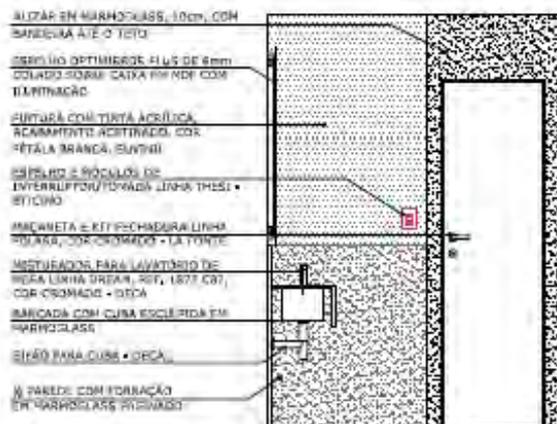


03 VISTA 3
ESCALA 1/25

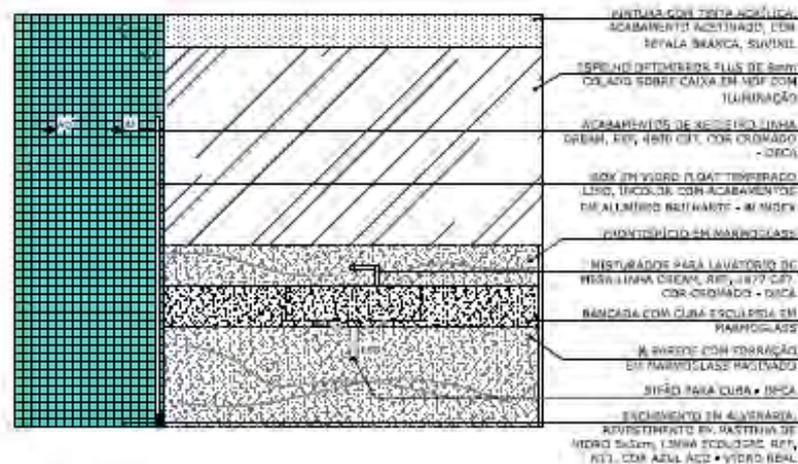


04 VISTA 4
ESCALA 1/25

- exemplo de trabalho - Aluna: Isabel Mendes

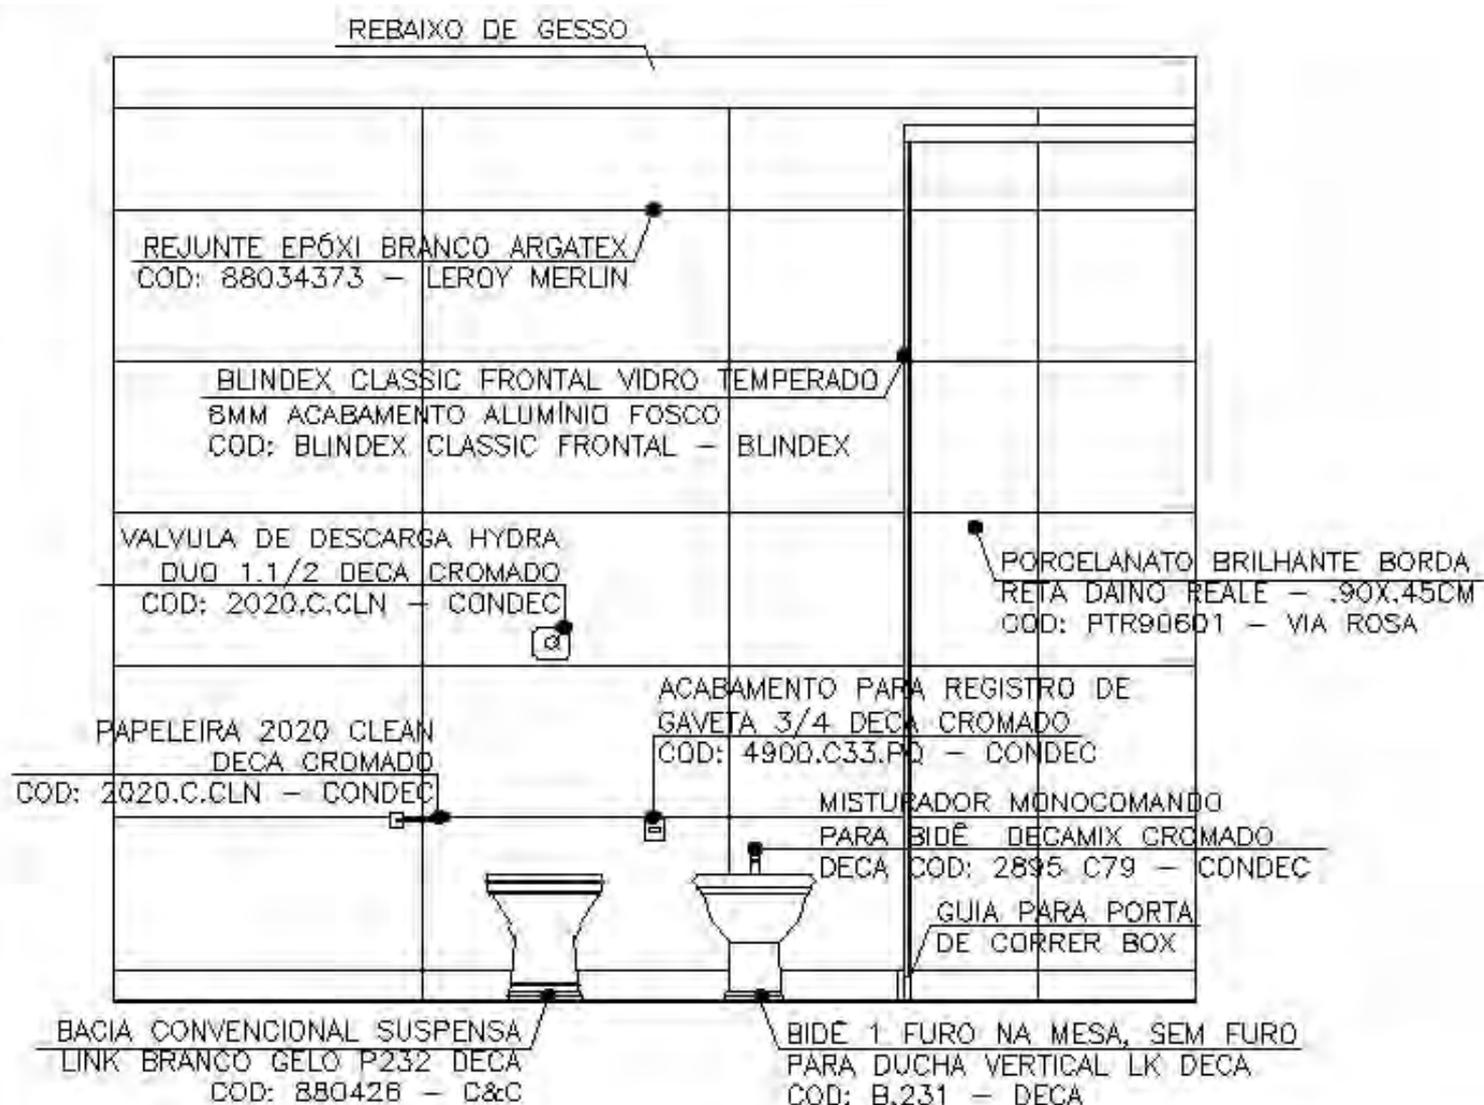

VISTA

- exemplo de trabalho - Aluna: Isabel Mendes

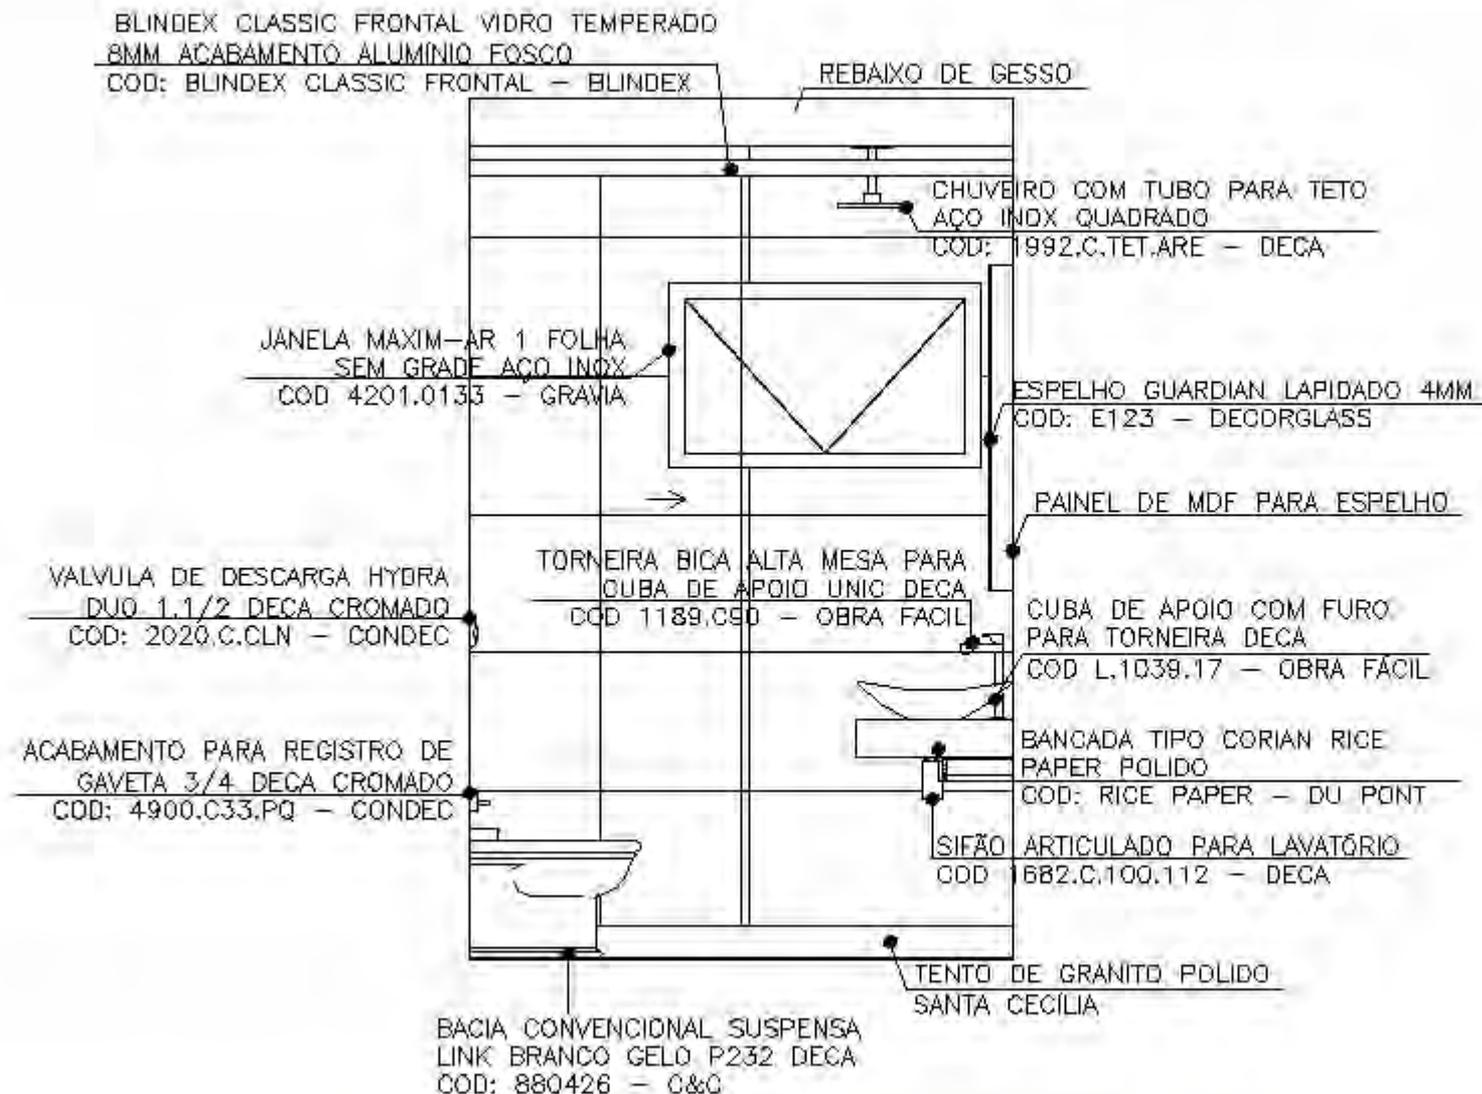

VISTA

OBRIGADO

- Detalhamento -

Arquitetura, Design e Construção